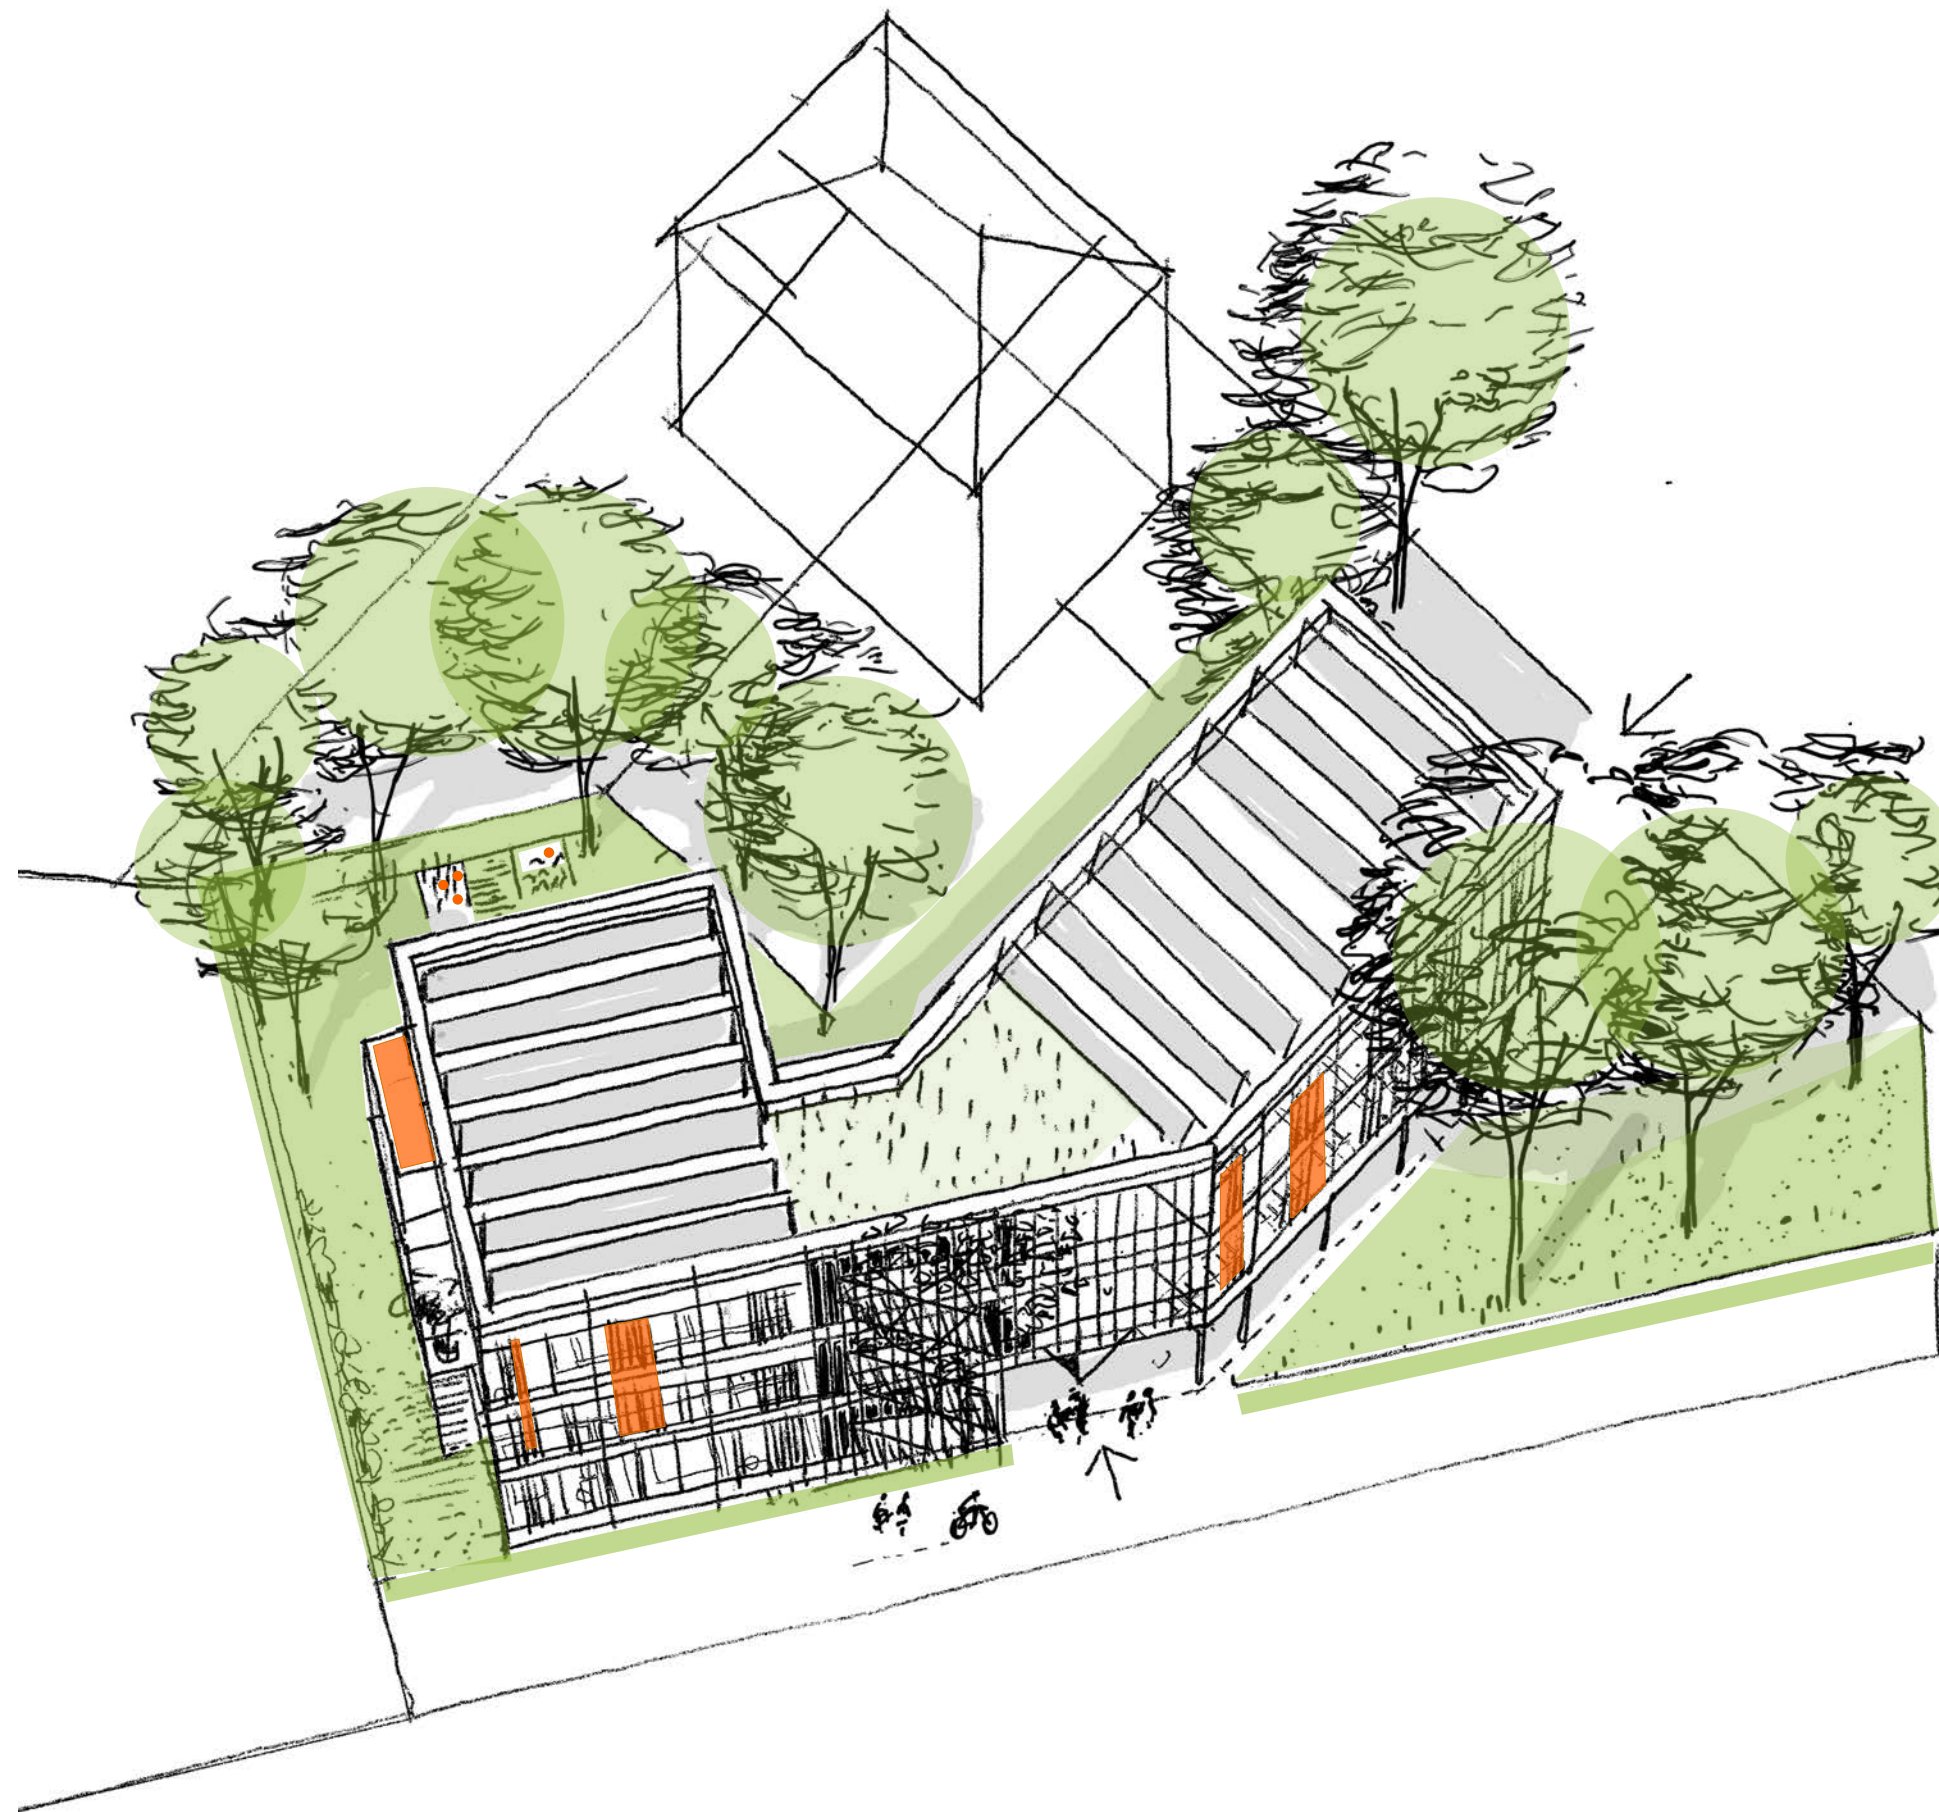


ARCHITEKTUR:
ZWINGEL / DILG

Architekten und Stadtplaner Partnerschaft mbB
Daiserstraße 18, 2. Rgb. 81371 München

T. +49. (0)89. 461 39 461
F. +49. (0)89. 461 39 467

mail@zwingeldilg.eu
www.zwingeldilg.eu

Projekt

WOL
Wolfratshauser Straße 230
81479 München

CoGeno eG
Auenstraße 19
80469 München

Planinhalt



Haus Süd+ Haus Nord
LPH 2_ Perspektive

Maßstab

o.M.

Datum

30.04.2026

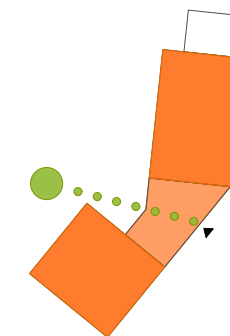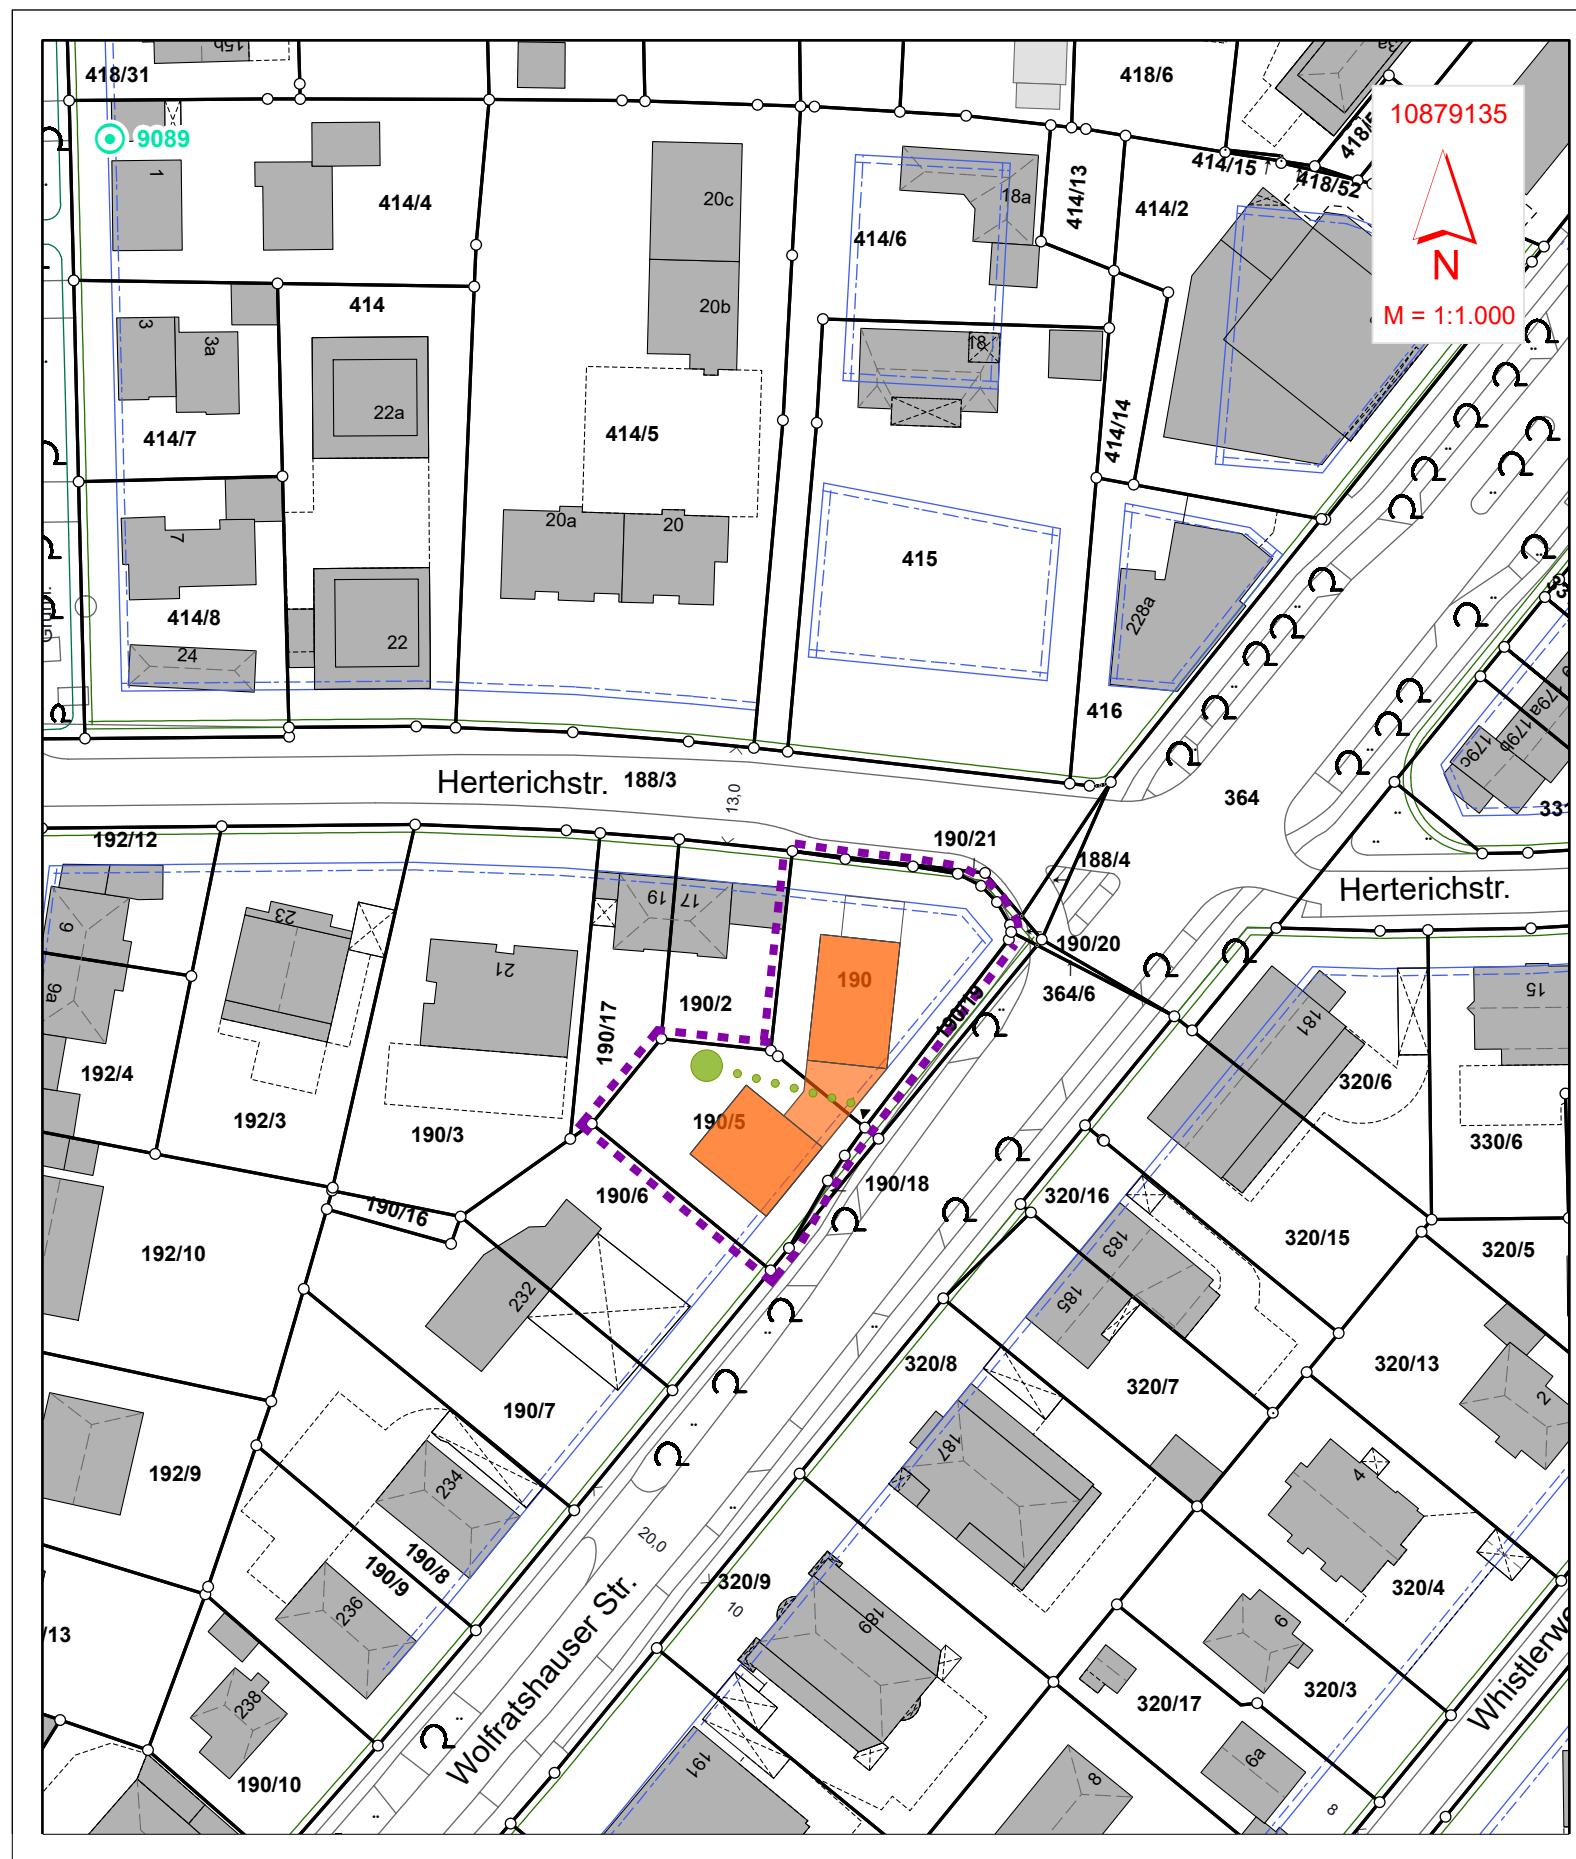

ARCHITEKTUR:
ZWINGEL / DiG

Architekten und Stadtplaner Partnerschaft mbB
Daiserstraße 18, 2. Rgb. 81371 München

T. +49. (0)89. 461 39 461
F. +49. (0)89. 461 39 467

mail@zwingeldilg.eu
www.zwingeldilg.eu

Projekt

WOL
Wolfratshäuser Straße 230
81479 München

CoGeno eG
Auenstraße 19
80469 München



Planinhalt


amtlicher Lageplan zur Info

Maßstab

1:1000

Datum

30.04.2026

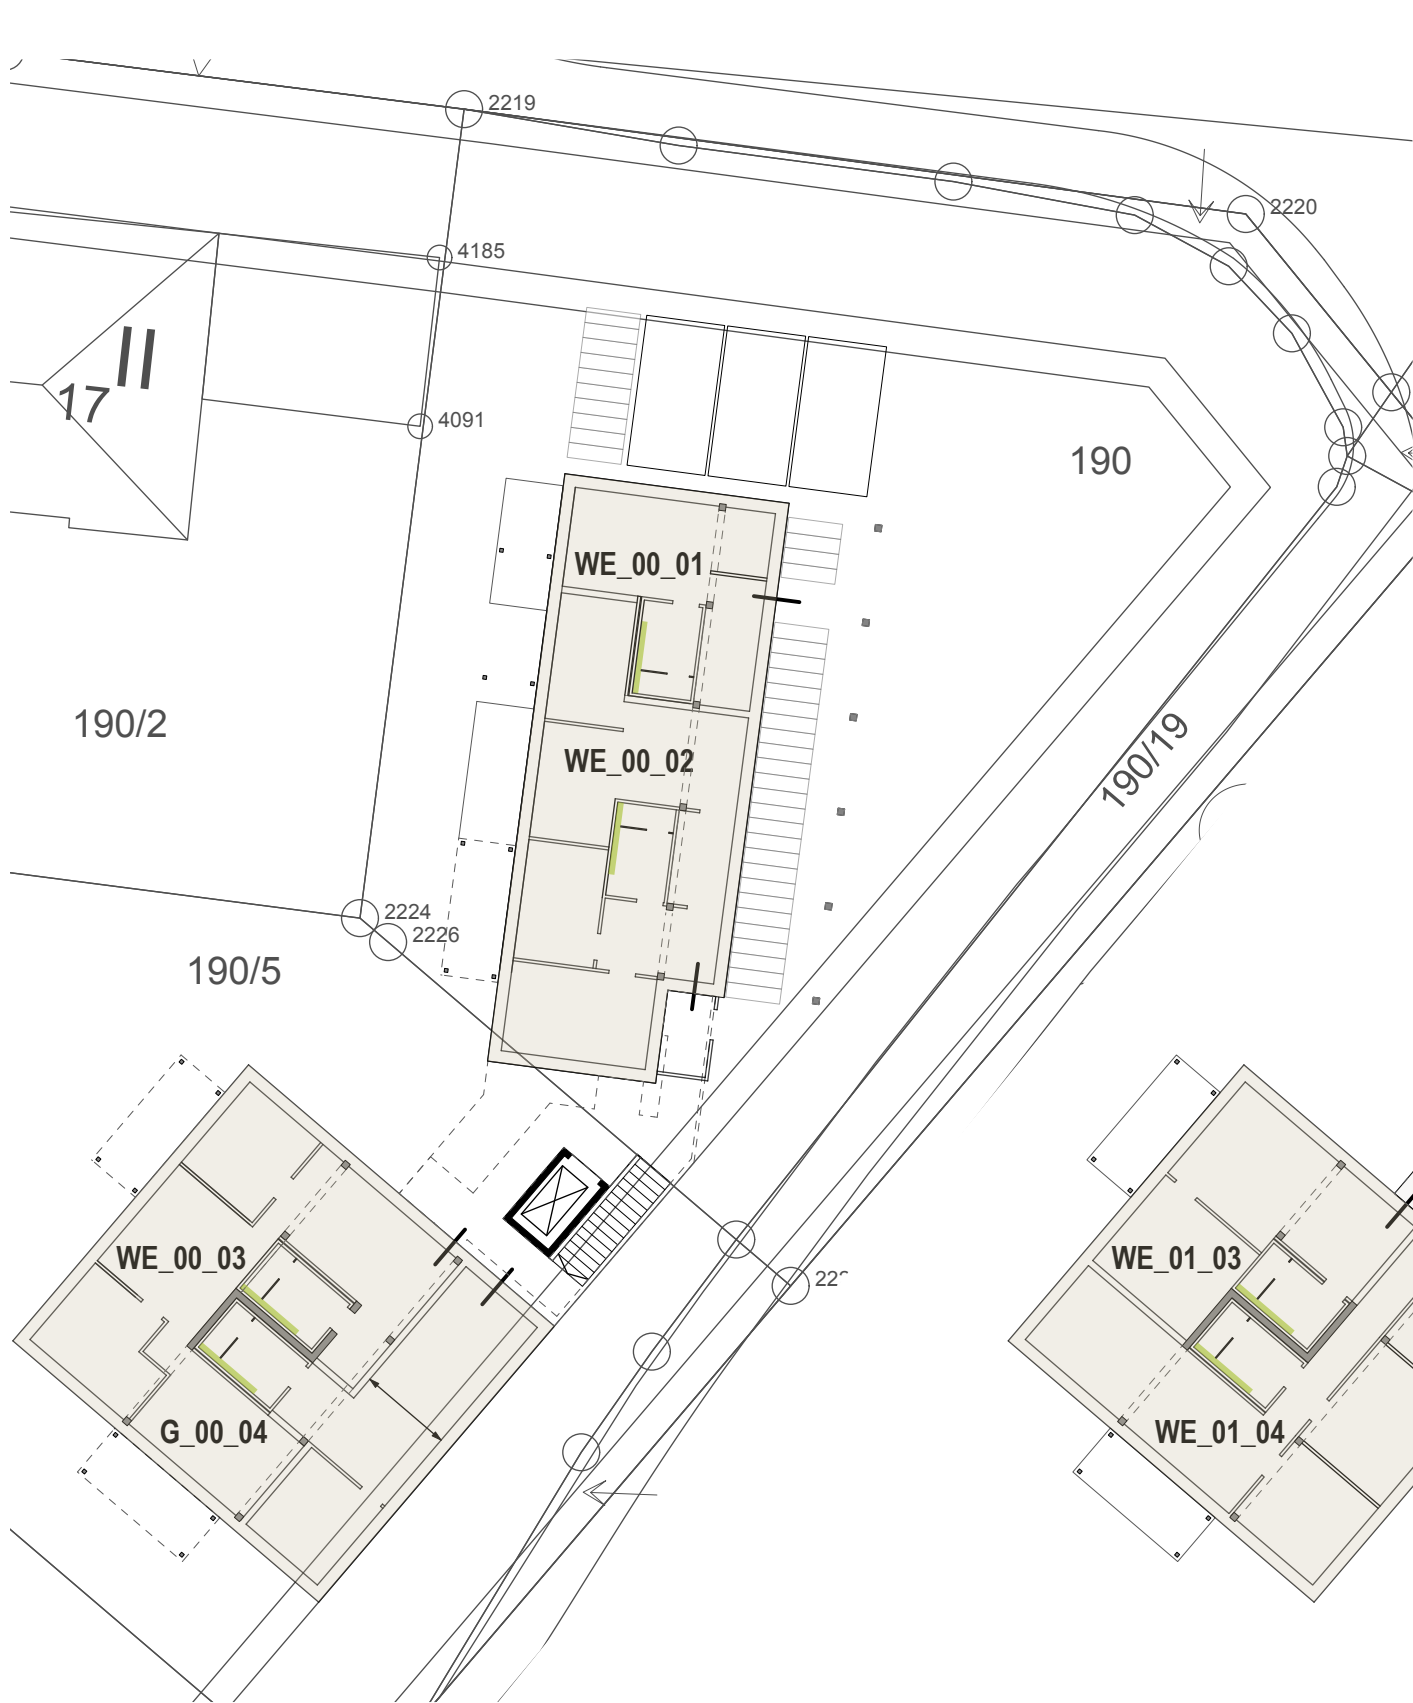

ARCHITEKTUR:
ZWINGEL / DiIG

Architekten und Stadtplaner Partnerschaft mbB
Daiserstraße 18, 2. Rgb. 81371 München


T. +49. (0)89. 461 39 461
F. +49. (0)89. 461 39 467

mail@zwingeldilg.eu
www.zwingeldilg.eu

Projekt

WOL
Wolfratshauser Straße 230
81479 München

CoGeno eG
Auenstraße 19
80469 München

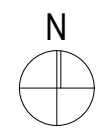

Planinhalt



Haus Süd+ Haus Nord, WE #
LPH 2_ EG+ 1.OG+ 2.OG

Maßstab

1:250

Datum

30.04.2026

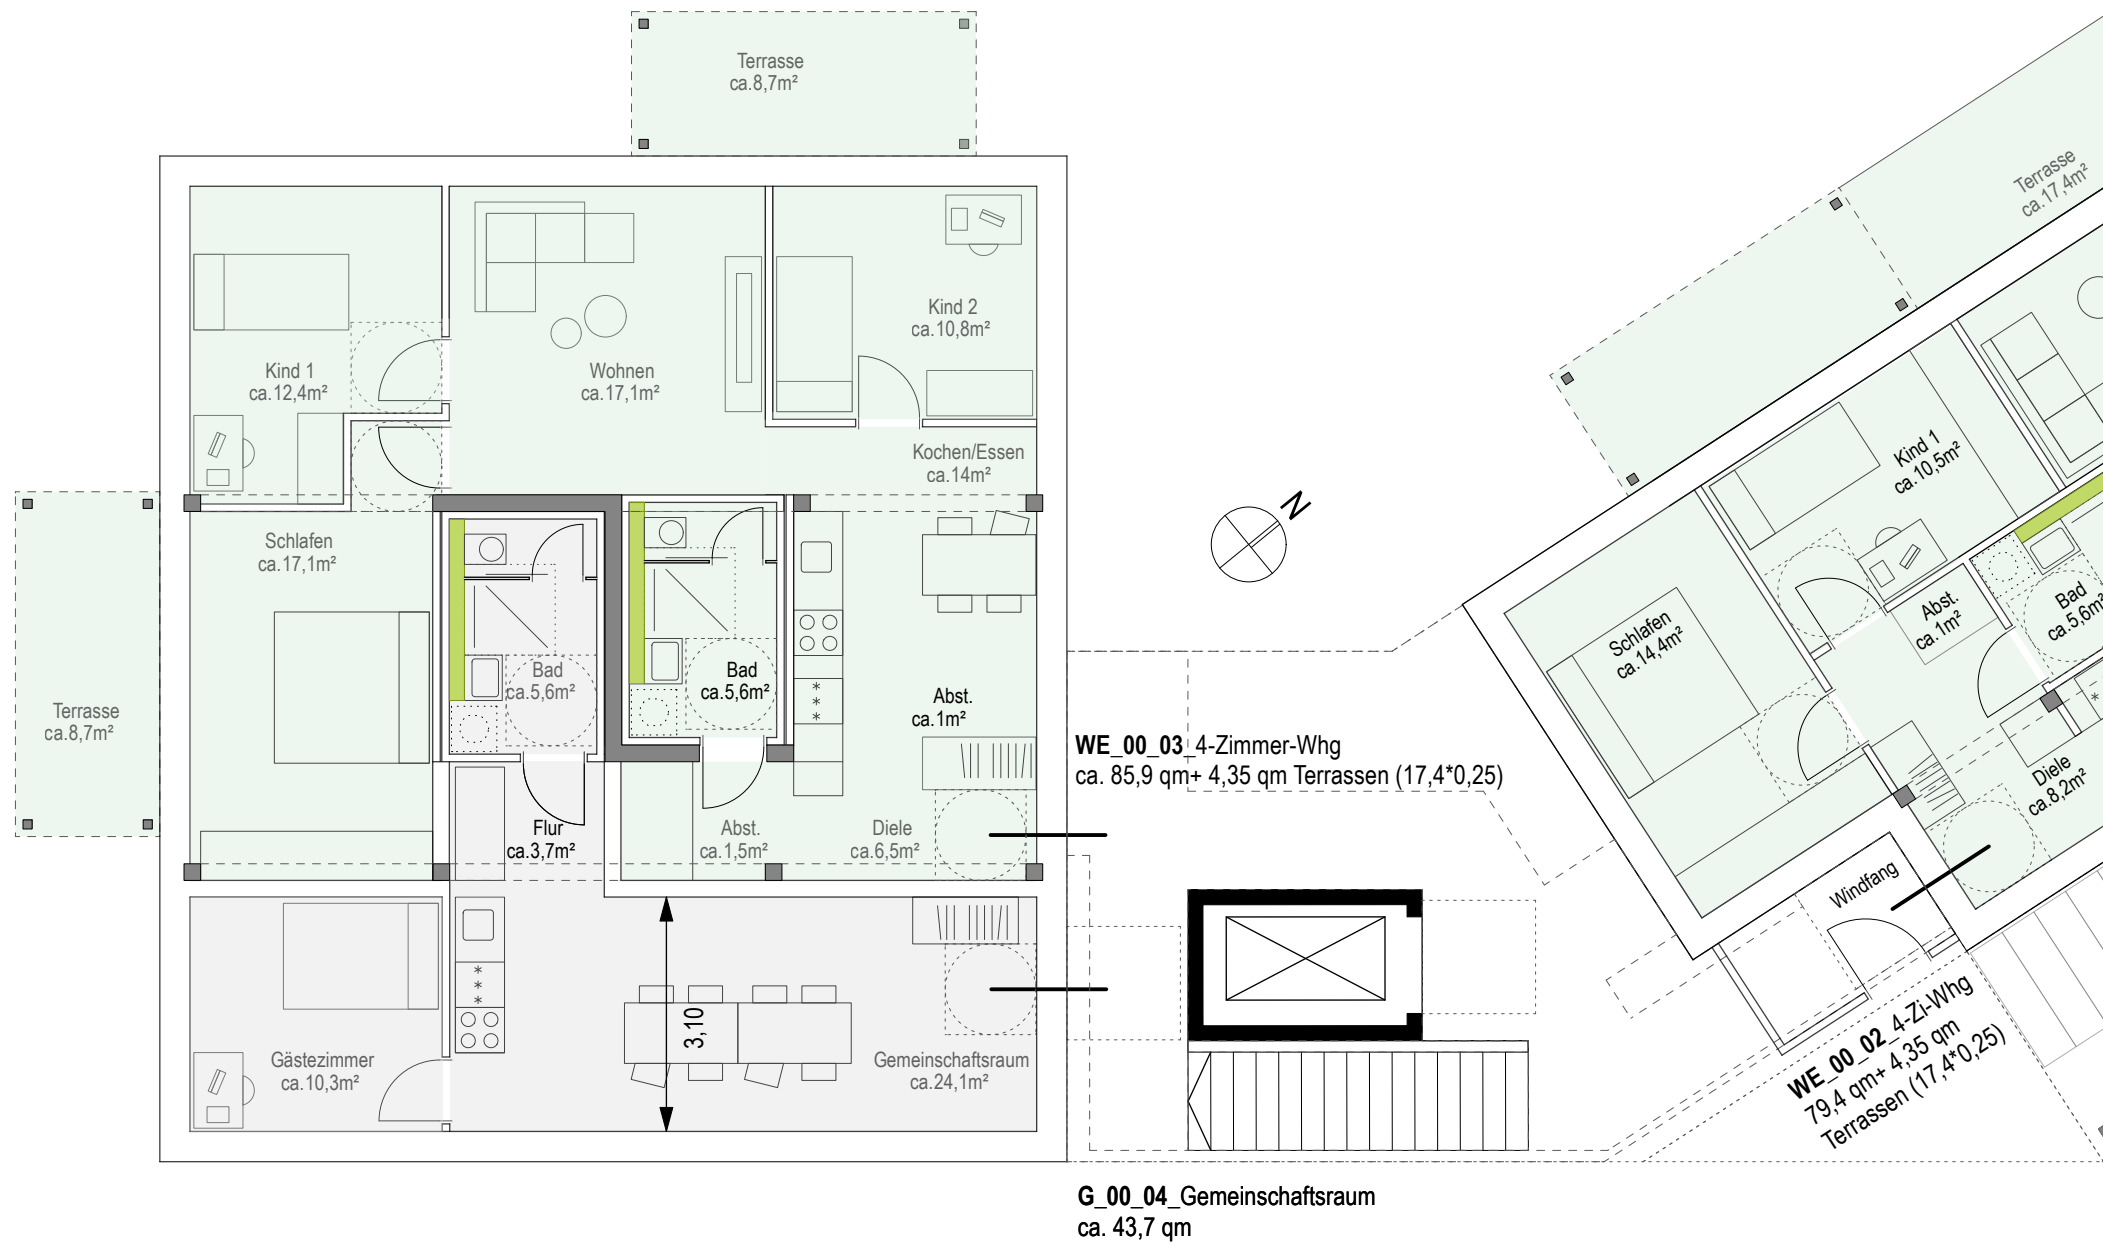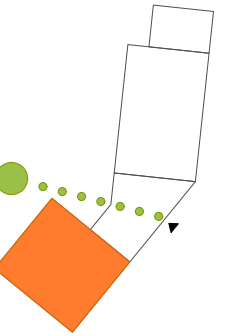

ARCHITEKTUR:
ZWINGEL / DiG

Architekten und Stadtplaner Partnerschaft mbB
Daiserstraße 18, 2. Rgb. 81371 München

T. +49. (0)89. 461 39 461
F. +49. (0)89. 461 39 467

mail@zwingeldilg.eu
www.zwingeldilg.eu

Projekt

WOL
Wolfratshäuser Straße 230
81479 München

CoGeno eG
Auenstraße 19
80469 München



Planinhalt



Haus Süd
LPH 2_EG

Maßstab

1:100

Datum

30.04.2026

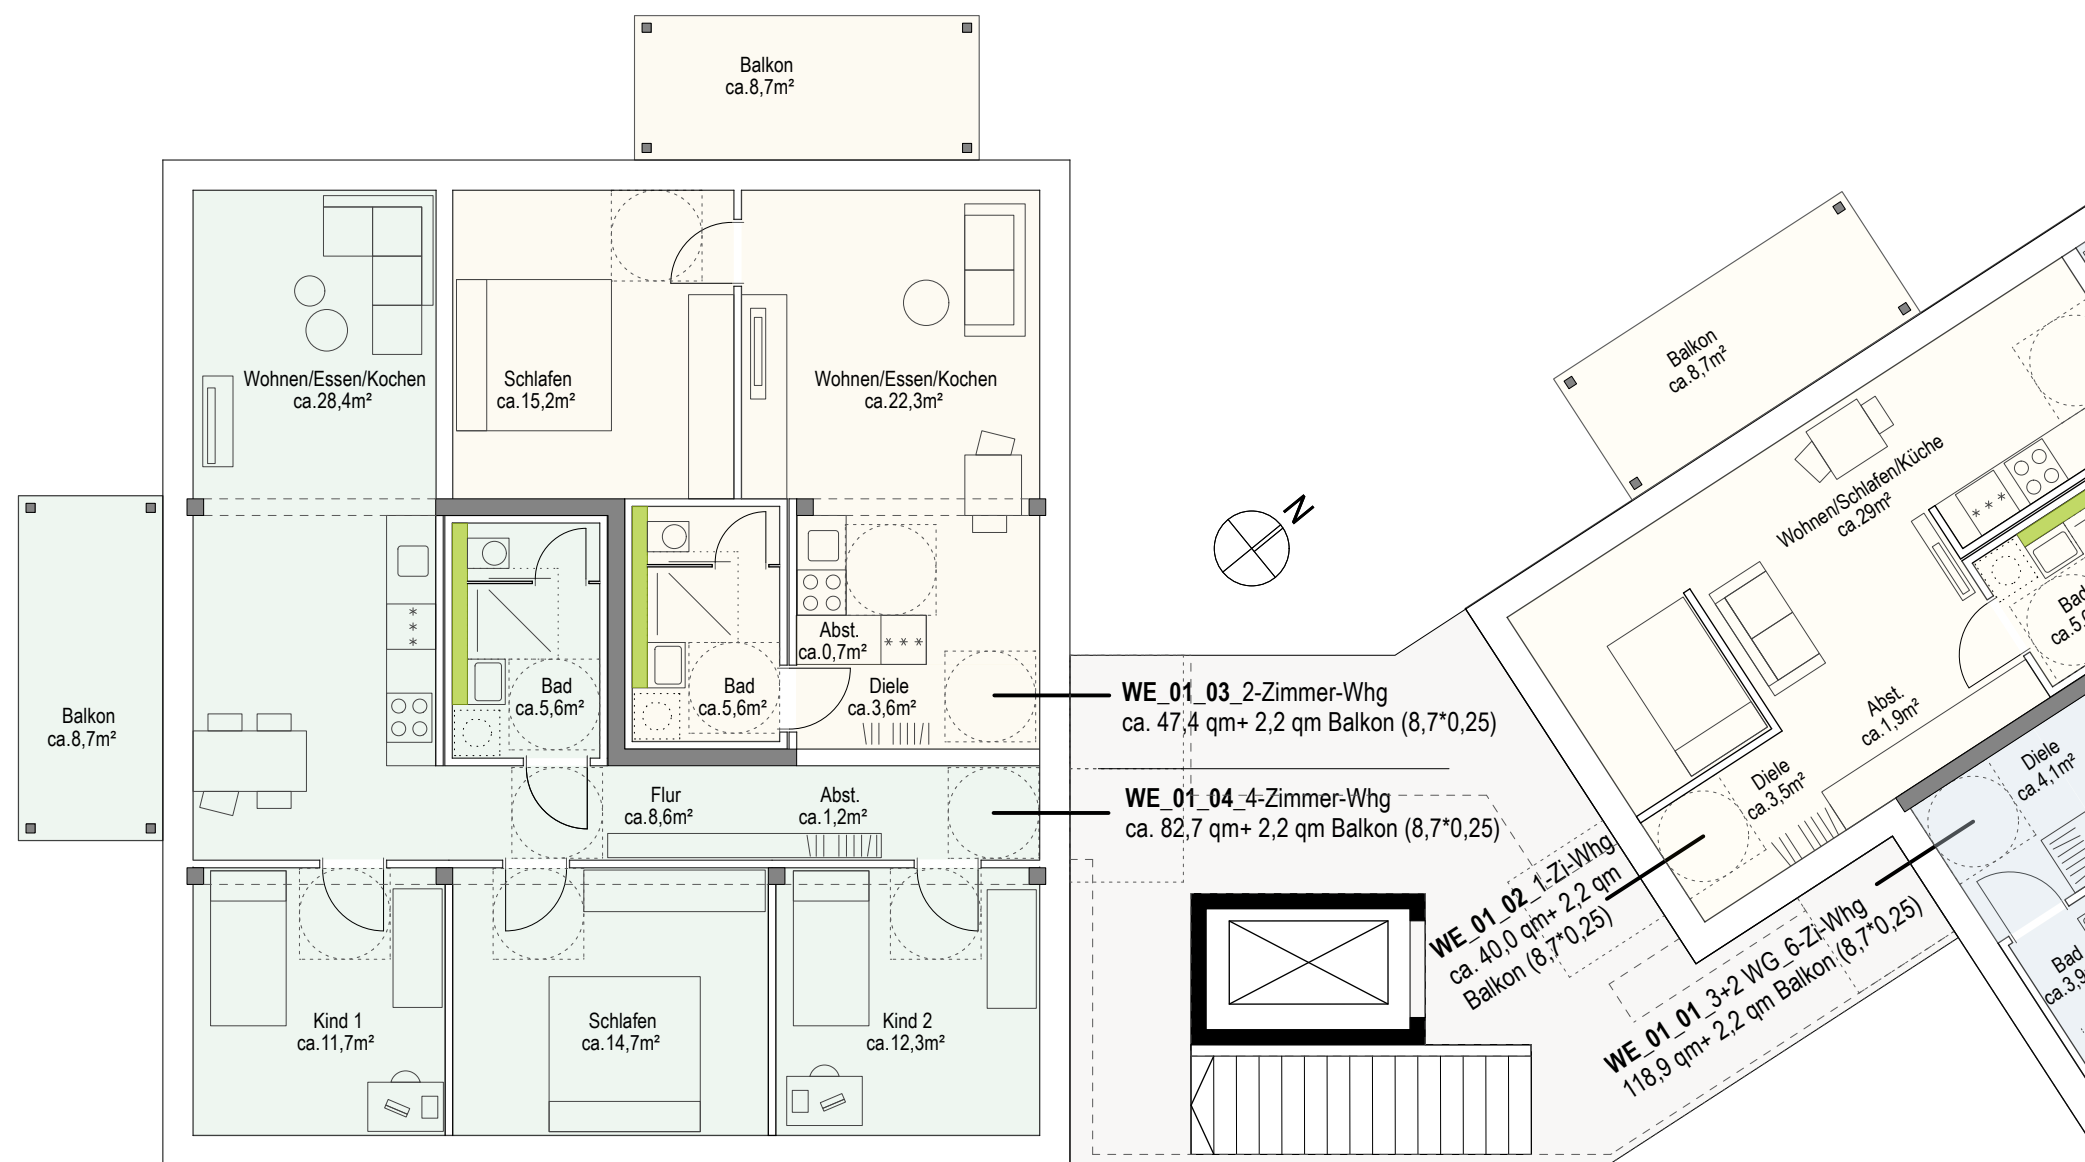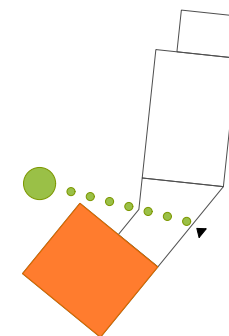

ARCHITEKTUR:
ZWINGEL / DiG

Architekten und Stadtplaner Partnerschaft mbB
Daiserstraße 18, 2. Rgb. 81371 München

T. +49. (0)89. 461 39 461
F. +49. (0)89. 461 39 467

mail@zwingeldilg.eu
www.zwingeldilg.eu

Projekt

WOL
Wolfratshauser Straße 230
81479 München

CoGeno eG
Auenstraße 19
80469 München



Planinhalt



Haus Süd
LPH 2_ 1. OG

Maßstab

1:100

Datum

30.04.2026

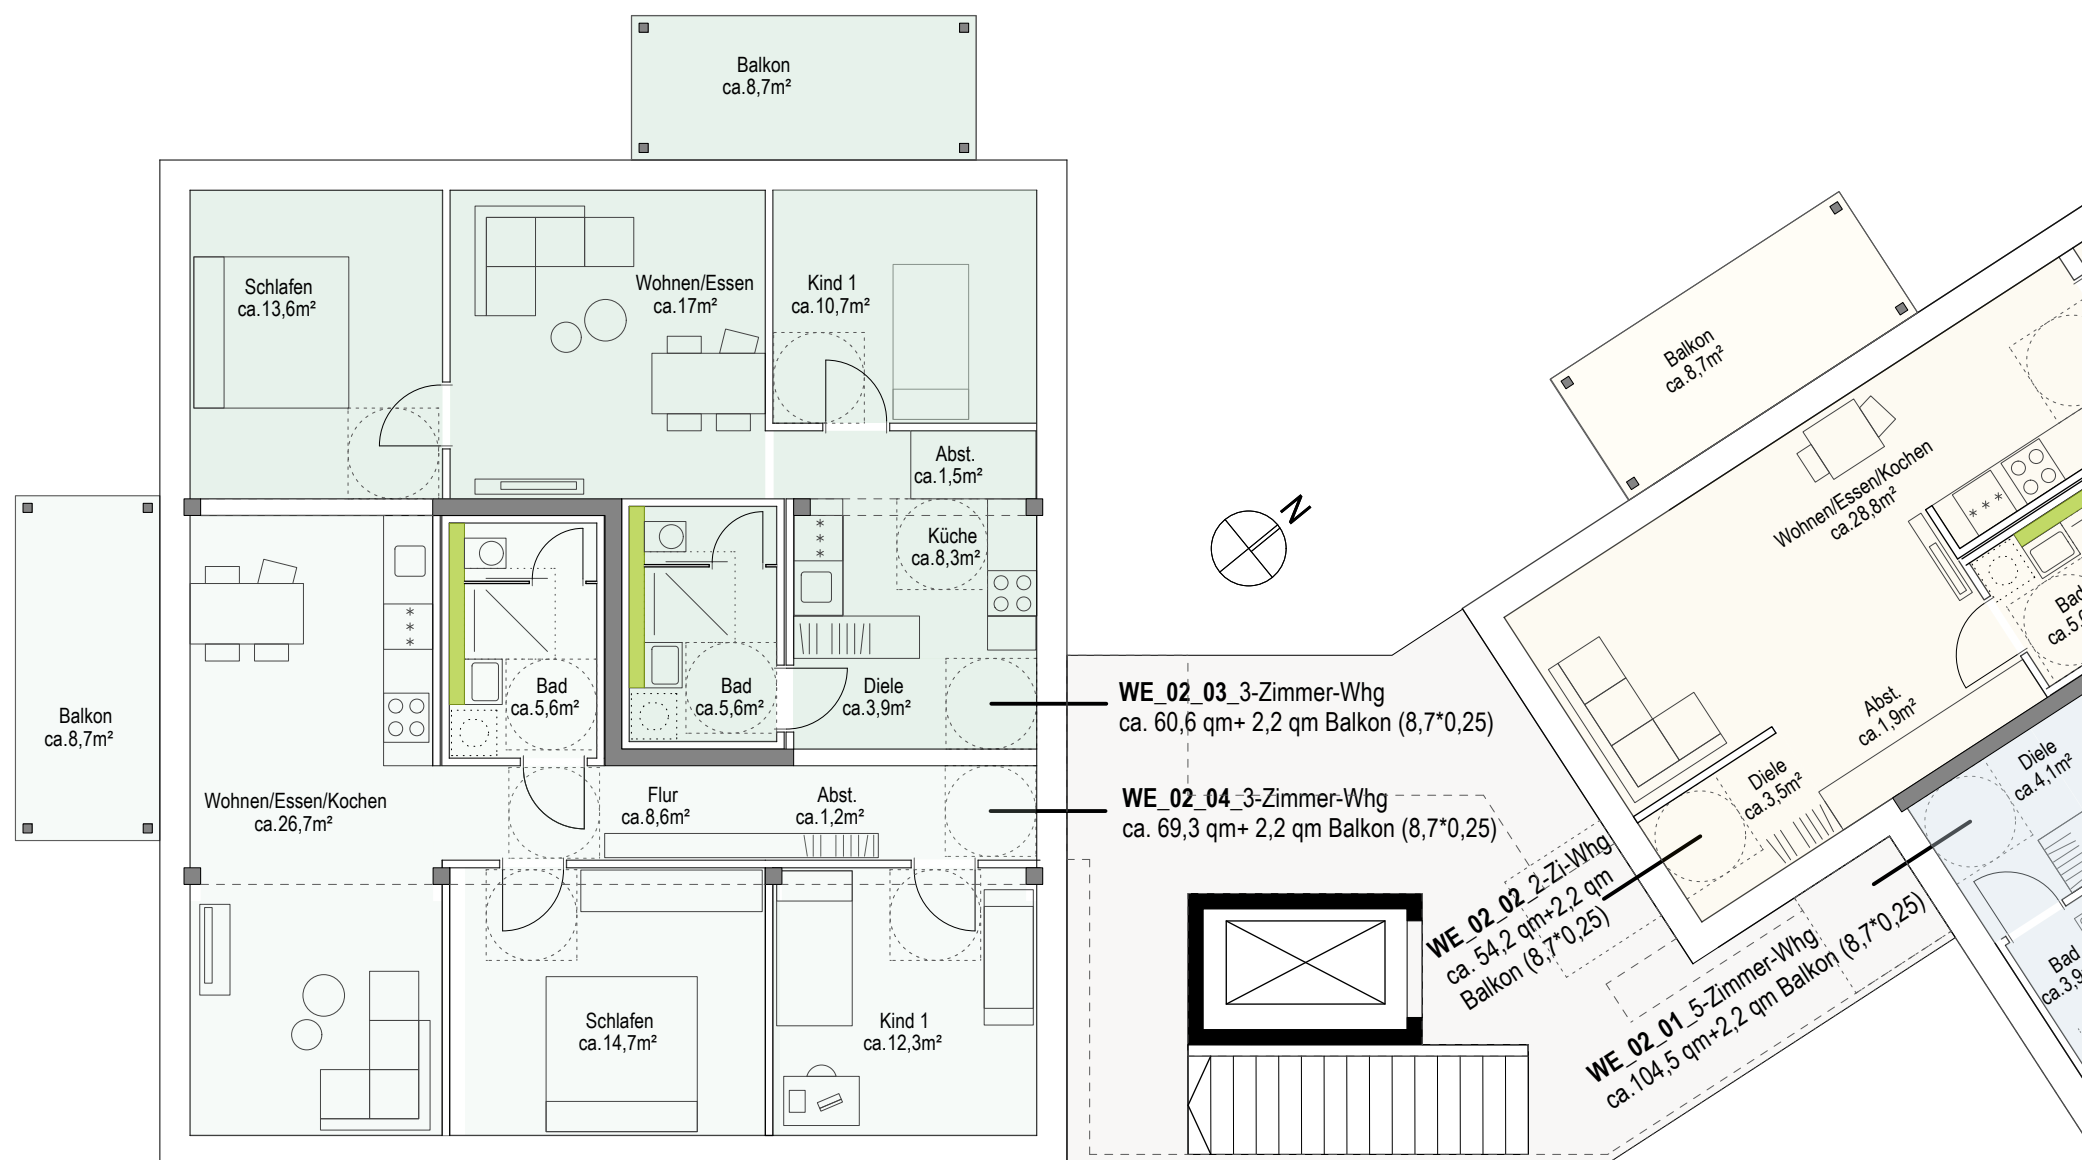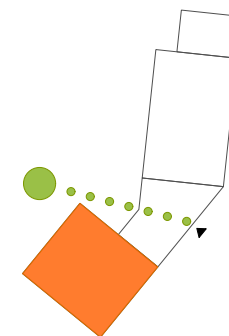

ARCHITEKTUR:
ZWINGEL / DiG

Architekten und Stadtplaner Partnerschaft mbB
Daiserstraße 18, 2. Rgb. 81371 München

T. +49. (0)89. 461 39 461
F. +49. (0)89. 461 39 467

mail@zwingeldilg.eu
www.zwingeldilg.eu

Projekt

WOL
Wolfratshauser Straße 230
81479 München

CoGeno eG
Auenstraße 19
80469 München



Planinhalt



Haus Süd
LPH 2_ 2. OG

Maßstab

1:100

Datum

30.04.2026

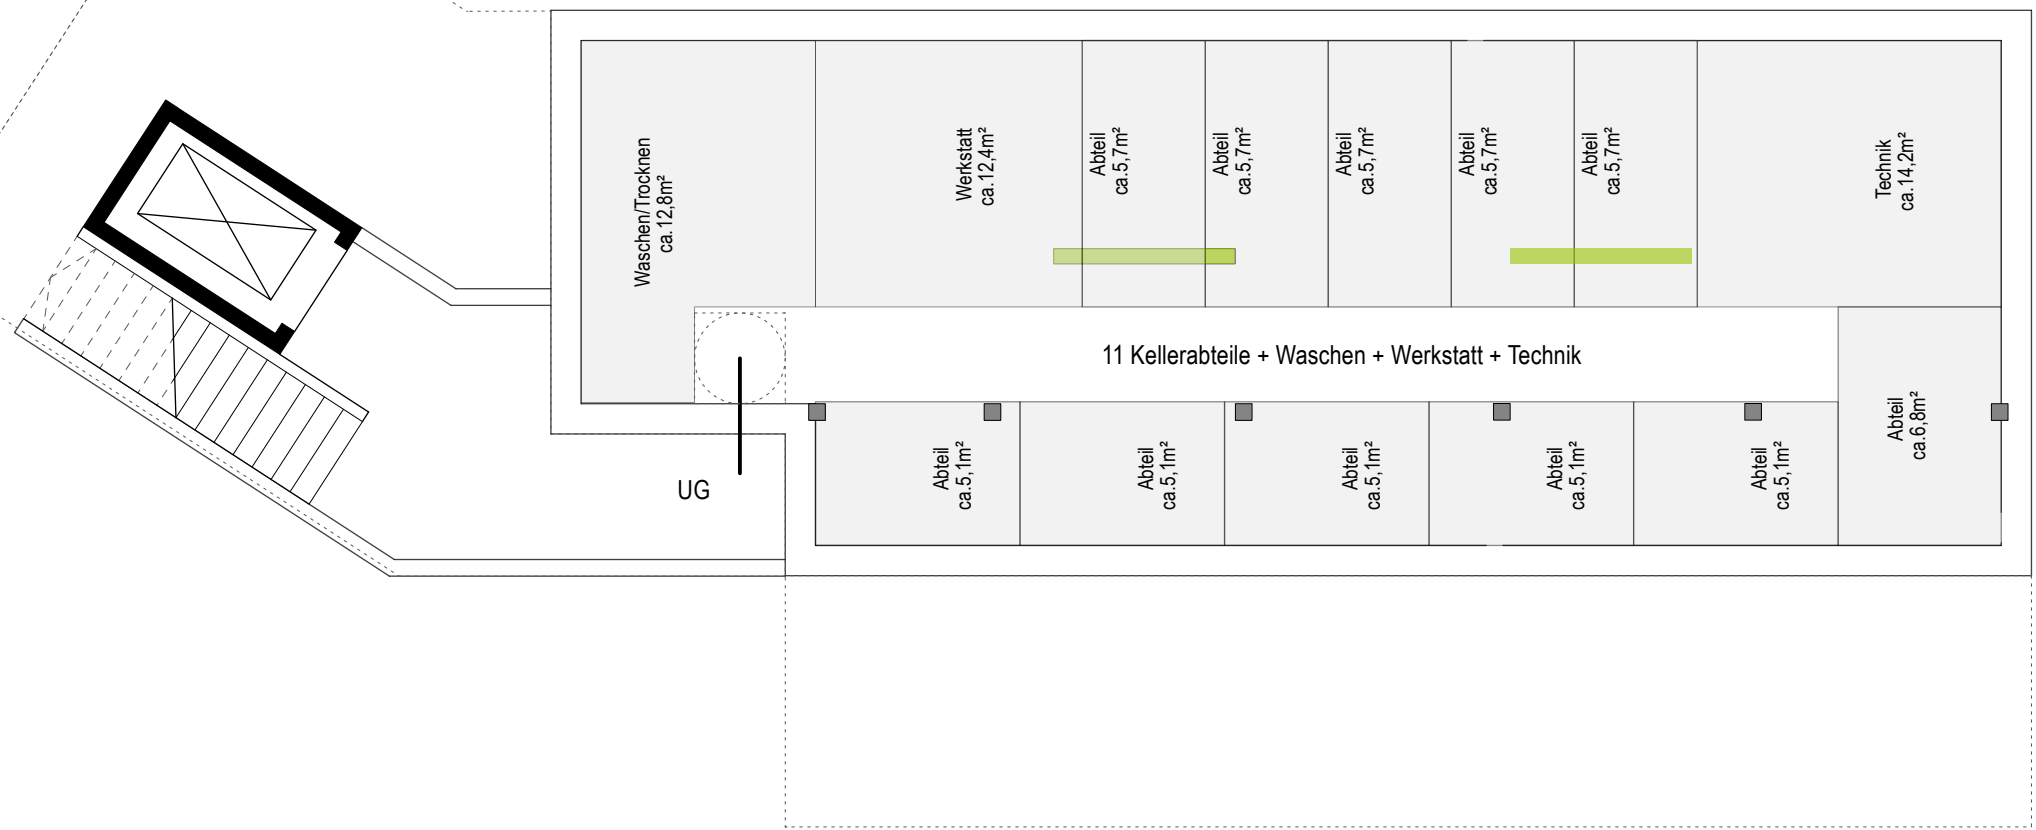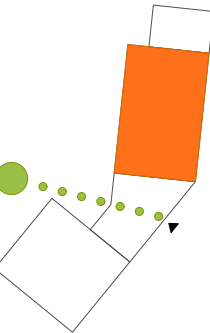

Variante mit innenliegendem Bad, 4-Zi-Whg und 1-Zi-Whg im EG

ARCHITEKTUR:
ZWINGEL / DiIG

Architekten und Stadtplaner Partnerschaft mbB
Daiserstraße 18, 2. Rgb. 81371 München


T. +49. (0)89. 461 39 461
F. +49. (0)89. 461 39 467

mail@zwingeldilg.eu
www.zwingeldilg.eu

Projekt

WOL
Wolfratshauser Straße 230
81479 München

CoGeno eG
Auenstraße 19
80469 München

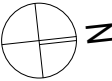

Planinhalt



Haus Nord
LPH 2_ UG

Maßstab

1:100

Datum

30.04.2026

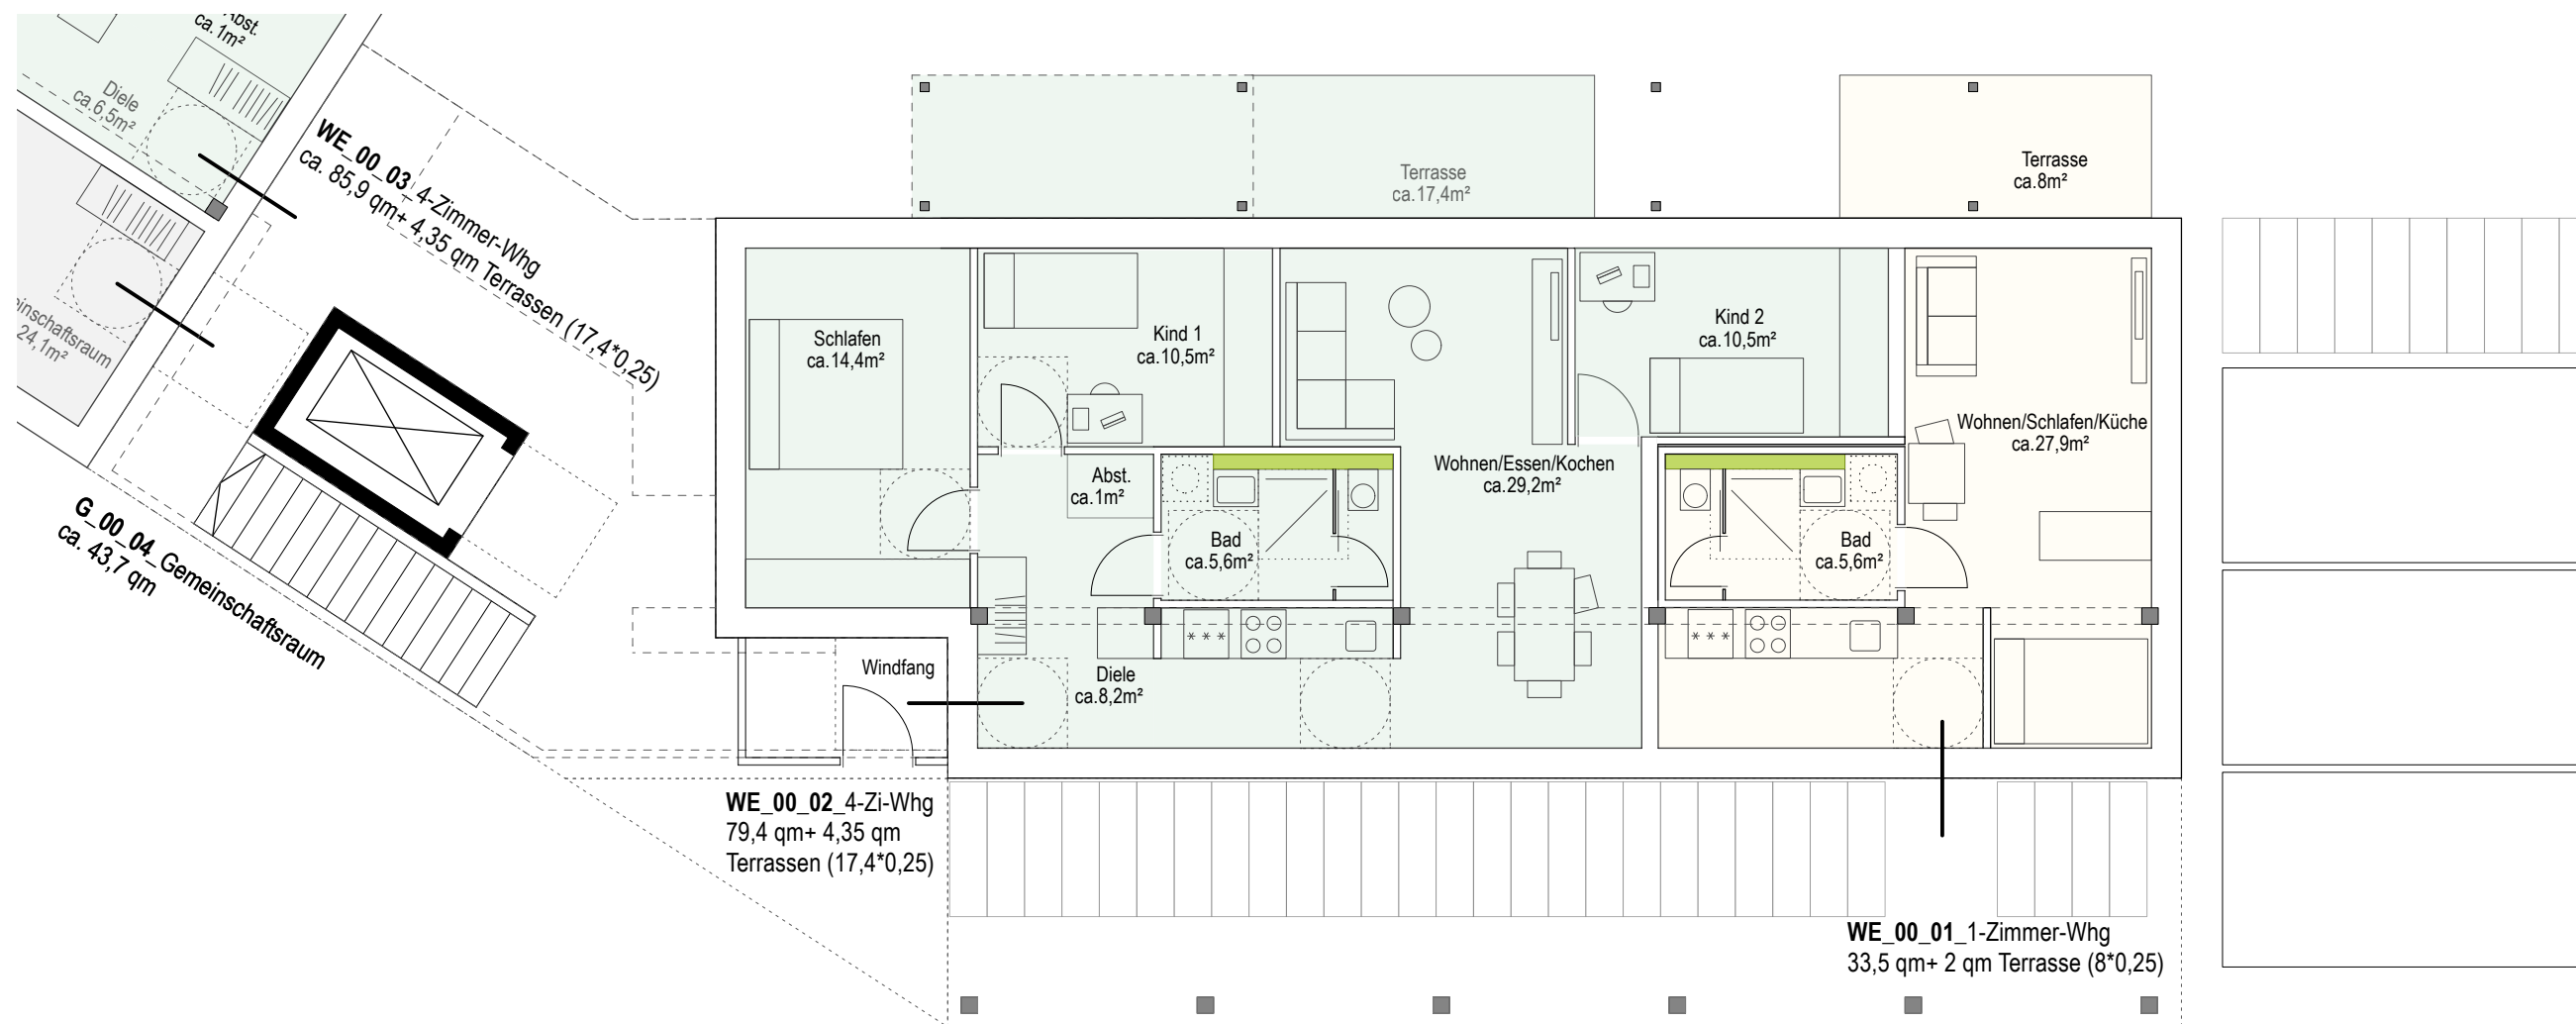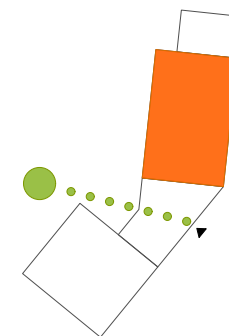

ARCHITEKTUR:
ZWINGEL / DiIG

Architekten und Stadtplaner Partnerschaft mbB
Daiserstraße 18, 2. Rgb. 81371 München


T. +49. (0)89. 461 39 461
F. +49. (0)89. 461 39 467

mail@zwingeldilg.eu
www.zwingeldilg.eu

Projekt

WOL
Wolfratshauser Straße 230
81479 München

CoGeno eG
Auenstraße 19
80469 München

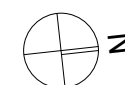

Planinhalt



**Haus Nord
LPH 2_EG**

Maßstab

1:100

Datum

30.04.2026

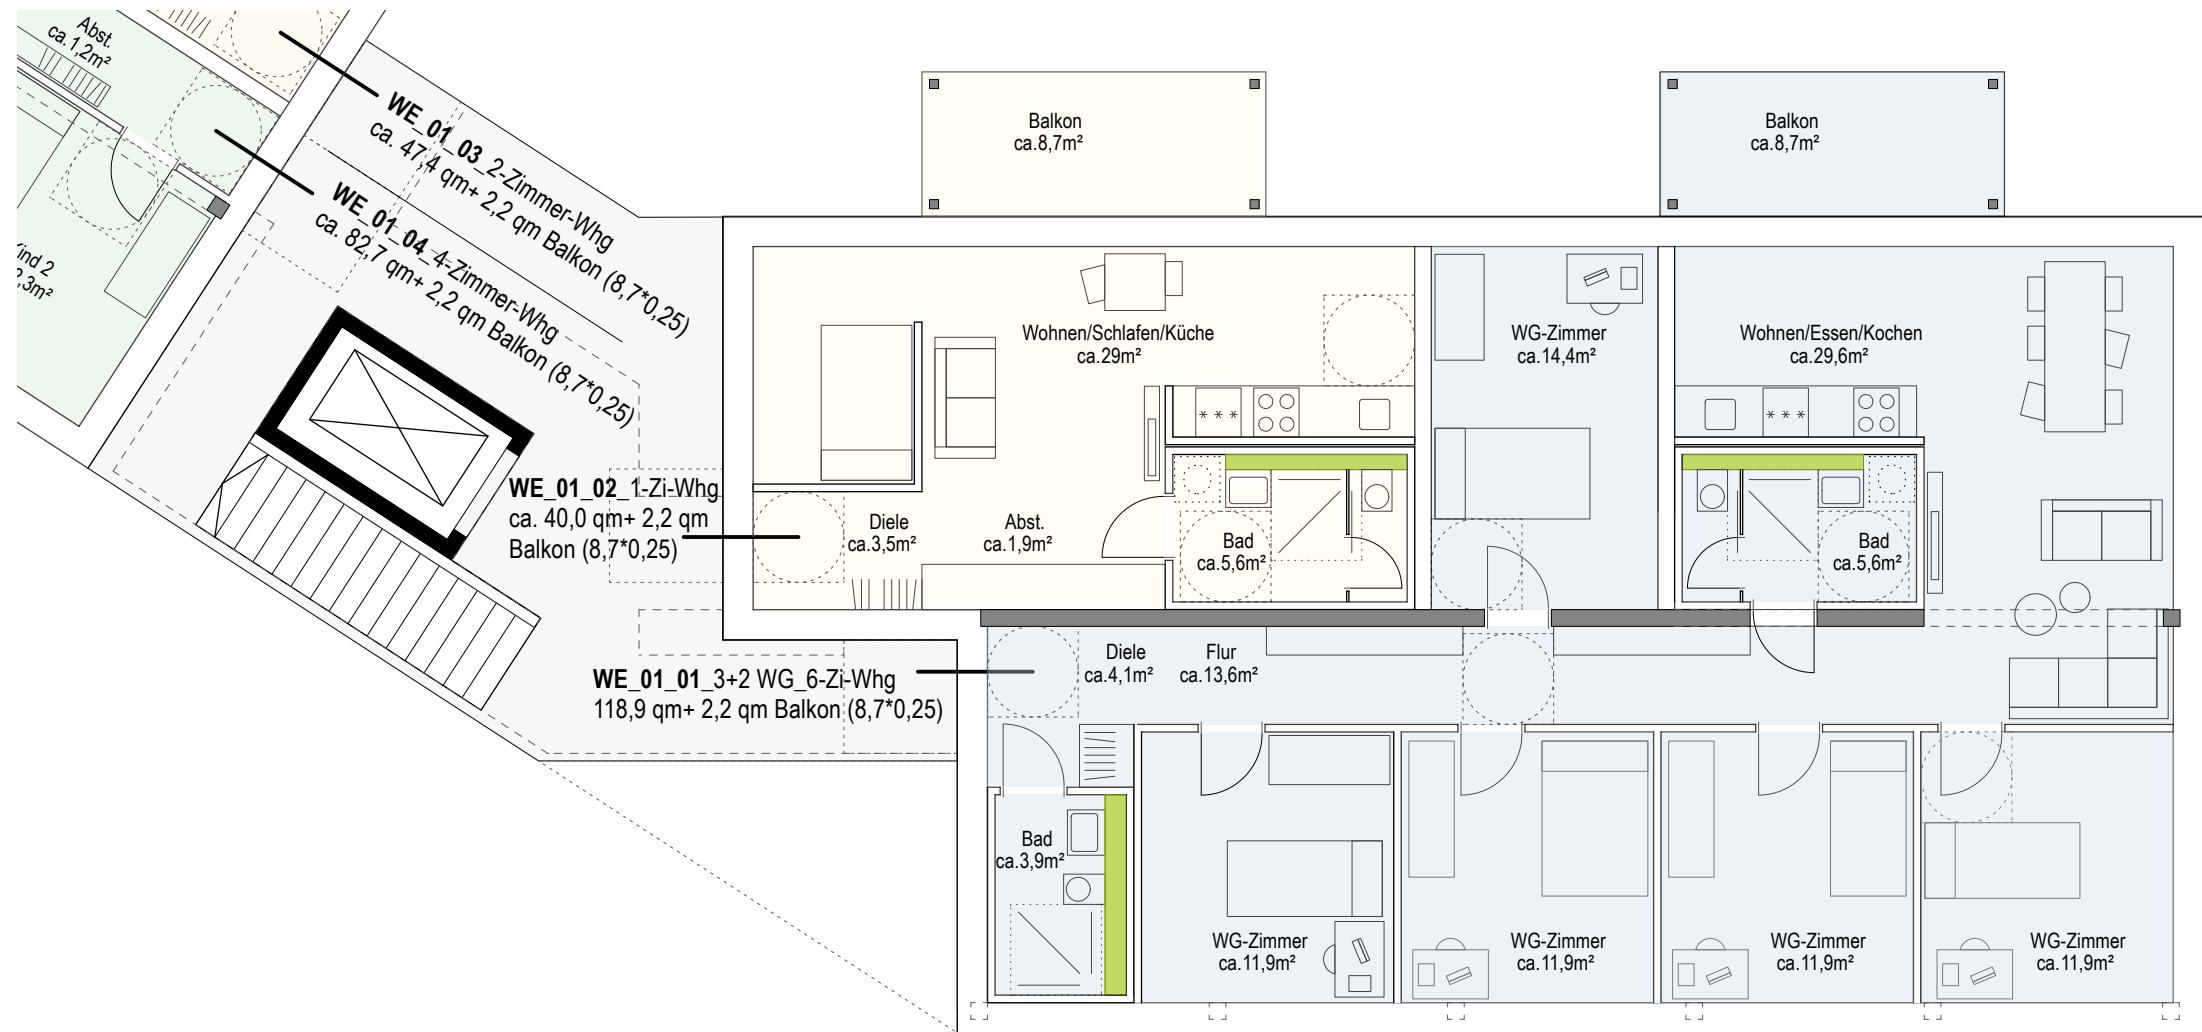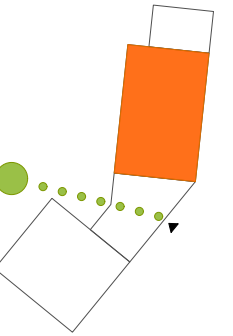

ARCHITEKTUR:
ZWINGEL / DiIG

Architekten und Stadtplaner Partnerschaft mbB
Daiserstraße 18, 2. Rgb. 81371 München


T. +49. (0)89. 461 39 461
F. +49. (0)89. 461 39 467

mail@zwingeldilg.eu
www.zwingeldilg.eu

Projekt

WOL
Wolftratschauser Straße 230
81479 München

CoGeno eG
Auenstraße 19
80469 München

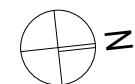

Planinhalt



Haus Nord
LPH 2_ 1.OG

Maßstab

1:100

Datum

30.04.2026

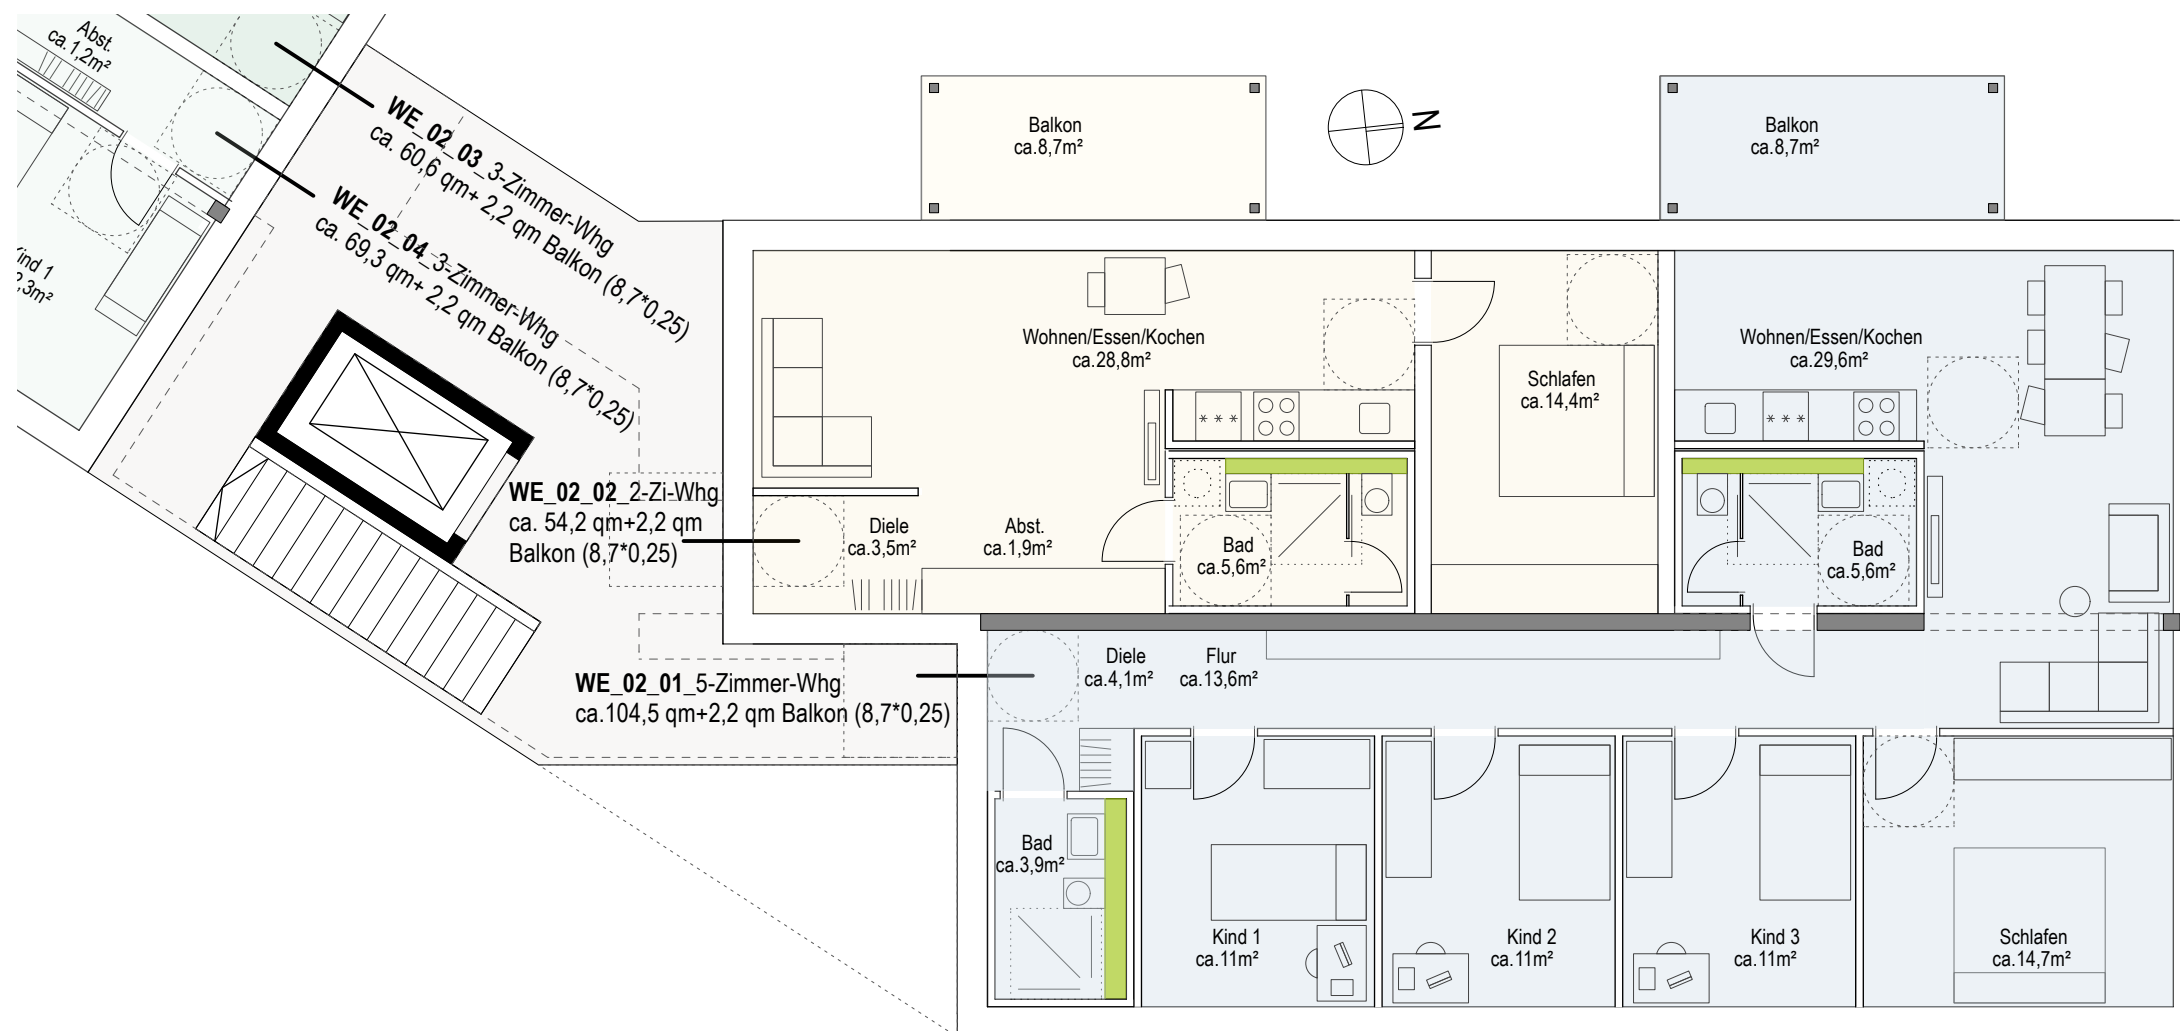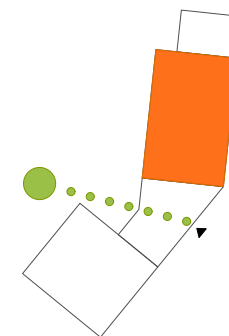

ARCHITEKTUR:
ZWINGEL / DiIG

Architekten und Stadtplaner Partnerschaft mbB
Daiserstraße 18, 2. Rgb. 81371 München


T. +49. (0)89. 461 39 461
F. +49. (0)89. 461 39 467

mail@zwingeldilg.eu
www.zwingeldilg.eu

Projekt

WOL
Wolftratschauser Straße 230
81479 München

CoGeno eG
Auenstraße 19
80469 München

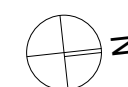

Planinhalt

Haus Nord
LPH 2_2.OG

Maßstab

1:100

Datum

30.04.2026