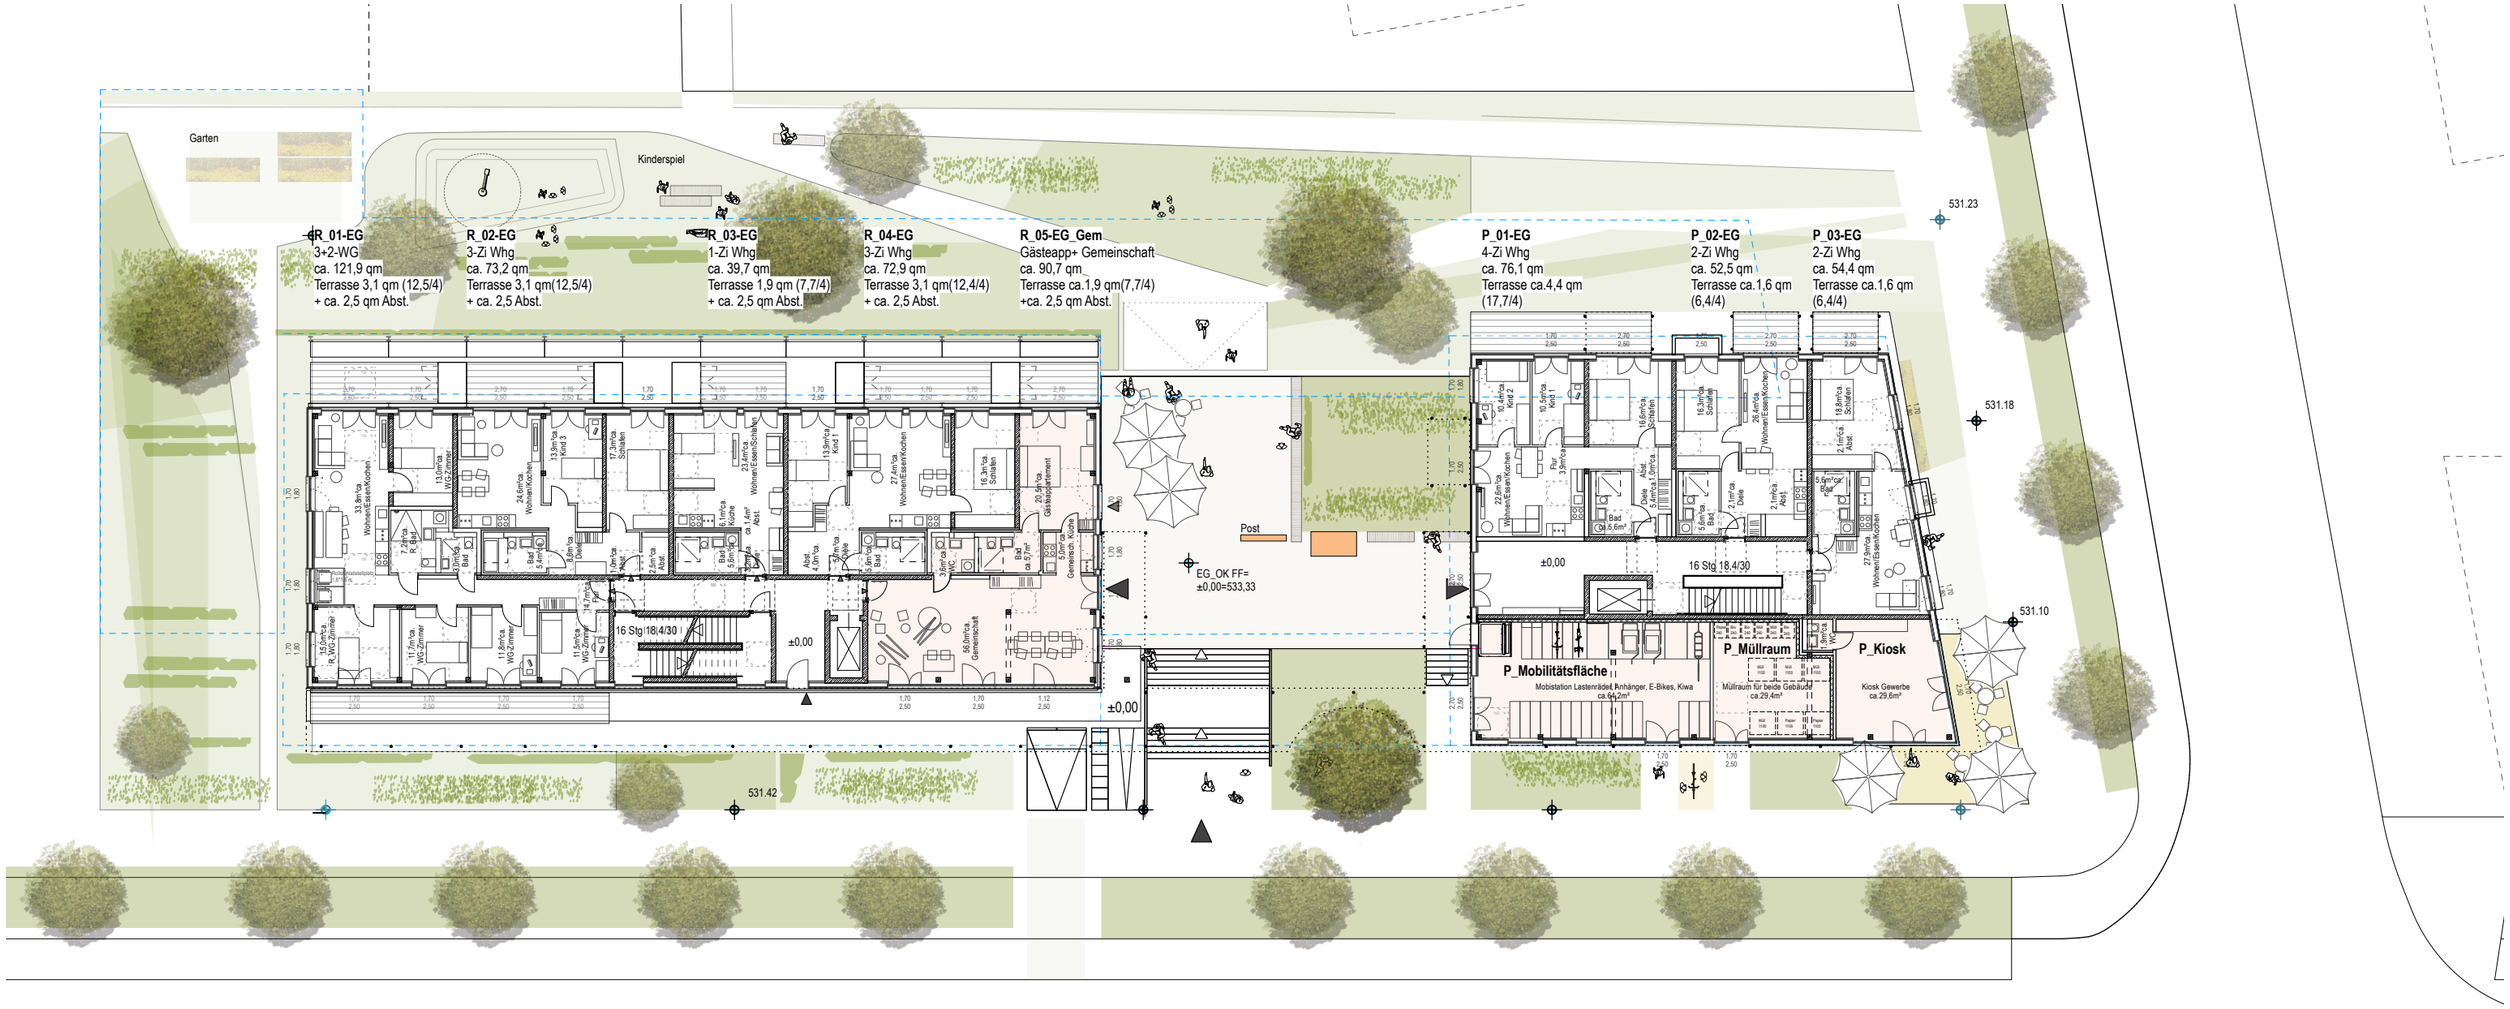


ARCHiTEKTUR:
ZWiNGEl / DilG

Architekten und Stadtplaner Partnerschaft mbB
Daiserstraße 18, 2. Rgb. 81371 München. T. +49. (0)89. 461 39 461

mail@zwingeldilg.eu
www.zwingeldilg.eu

Bauherrin

CoGeno eG
Wohnbaugenossenschaft
Auenstraße 19
80469 München

Projekt

WA 14
Freiham Nord
München

Planinhalt

Grundriss EG und Freiraum

Maßstab

1:300

N

Datum

22.10.2026


R_01-1G
5-Zi Whg
ca. 105,6 qm
Balkon 1,9 qm (7,7/4)
+ ca. 2,5 qm Abst.

R_02-1G
4-Zi Whg
ca. 89,3 qm
Balkon 3,0 qm (11,9/4)
+ ca. 2,5 qm Abst.

R_03-1G
1-Zi Whg
ca. 39,7 qm
Balkon 1,9 qm (7,7/4)
+ ca. 2,5 qm Abst.

R_04-1G
3-Zi Whg
ca. 72,9 qm
Balkon 3,1 qm(12,4/4)
+ ca. 2,5 Abst.

R_05-1G
4-Zi Whg
ca. 89,7 qm
Balkon ca.1,9 qm(7,7/4)
+ca. 2,5 qm Abst.

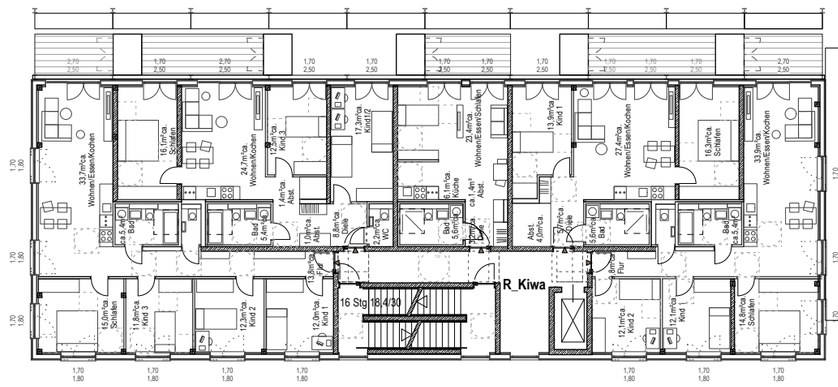


P_01_1G
3-Zi Whg
ca. 61,3 qm
Balkon ca.1,6 qm
(6,4/4)

P_02_1G
1-Zi Whg
ca. 32,6 qm
Balkon ca.1,6 qm
(6,4/4)

P_03_1G
2-Zi Whg
ca. 52,5 qm
Balkon ca.1,6 qm
(6,4/4)

P_04_1G
4-Zi Whg
ca. 90,3 qm
Balkon ca.1,6 qm
(6,4/4)

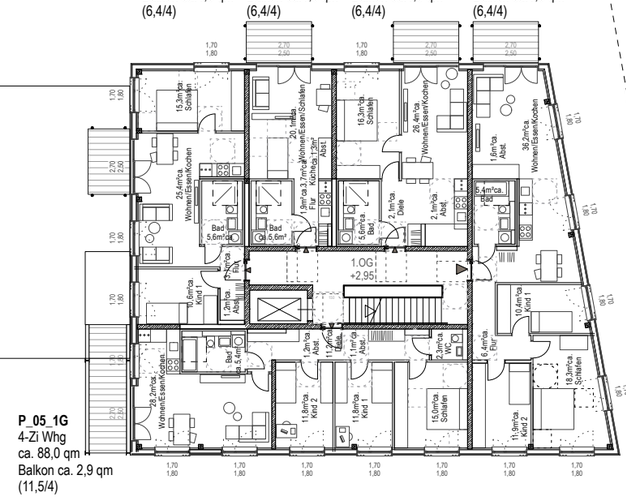

P_05_1G
4-Zi Whg
ca. 88,0 qm
Balkon ca. 2,9 qm
(11,5/4)

ARCHiTEKTUR:
ZWiNGEl / DilG

Architekten und Stadtplaner Partnerschaft mbB
Daiserstraße 18, 2. Rgb. 81371 München. T. +49. (0)89. 461 39 461

mail@zwingeldilg.eu
www.zwingeldilg.eu

Bauherrin
CoGeno eG
Wohnbaugenossenschaft
Auenstraße 19
80469 München


Projekt
WA 14
Freiham Nord
München

Planinhalt
Grundriss 1.OG

Maßstab
1:300

N

Datum
22.10.2026

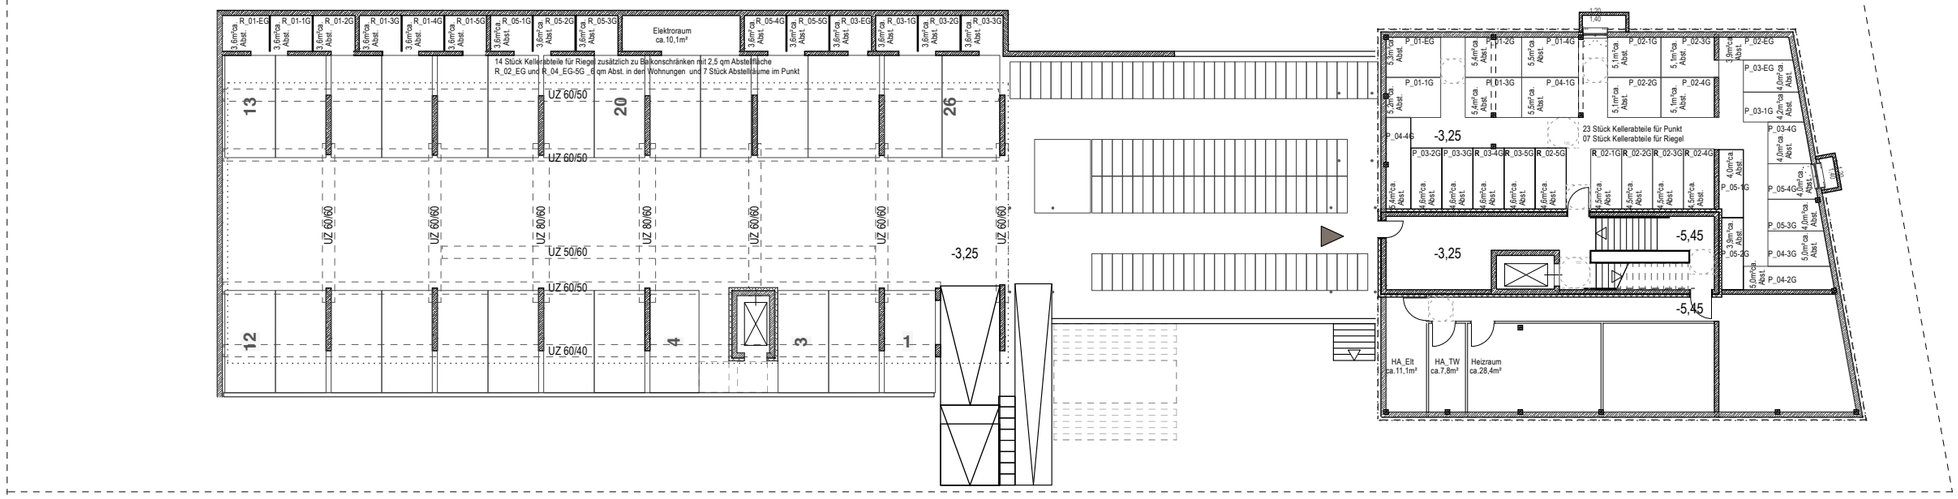

ARCHiTEKTUR:
ZWiNGEl / DilG

Architekten und Stadtplaner Partnerschaft mbB
Daiserstraße 18, 2. Rgb. 81371 München. T. +49. (0)89. 461 39 461

mail@zwingeldilg.eu
www.zwingeldilg.eu

Bauherrin

CoGeno eG
Wohnbaugenossenschaft
Auenstraße 19
80469 München

Projekt

WA 14
Freiham Nord
München

Planinhalt

Grundriss UG

Maßstab

1:300

N

Datum

22.10.2026