


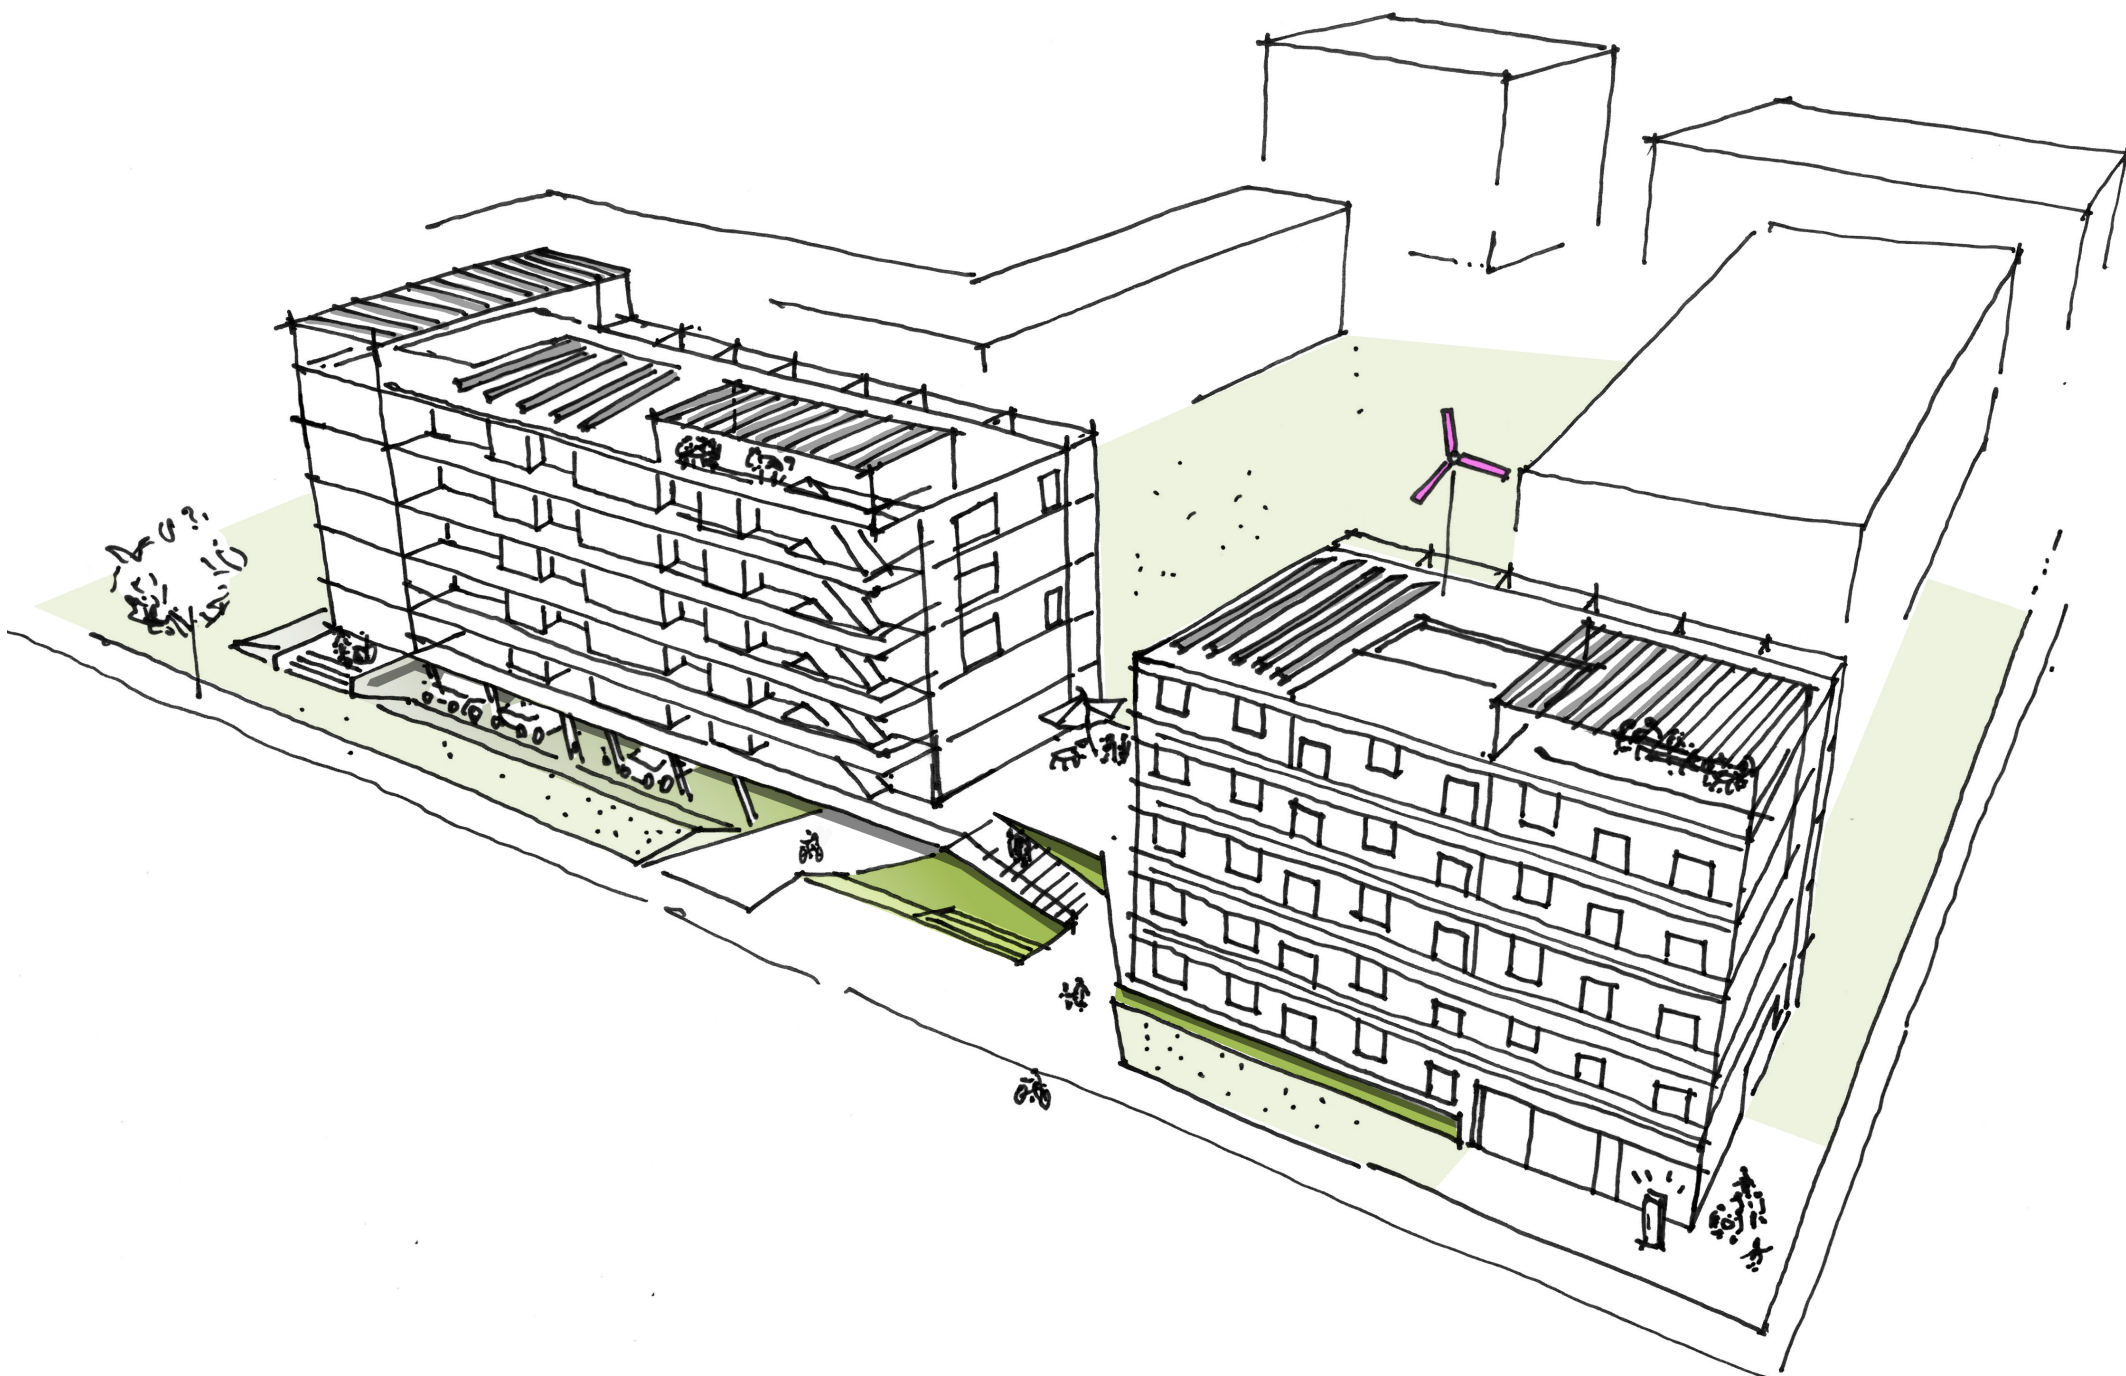

ARCHITEKTUR:
ZWINGEL / DiLG

Architekten und Stadtplaner Partnerschaft mbB
Daiserstraße 18, 2. Rgb. 81371 München. T. +49. (0)89. 461 39 461

mail@zwingeldilg.eu
www.zwingeldilg.eu

Projekt

WA 14
Freiham Nord
München

CoGeno eG
Auenstraße 19
80469 München

Planinhalt

Perspektive

Maßstab

o.M.


Datum

03.06.2026



ARCHITEKTUR:
ZWINGEL / DiG

Architekten und Stadtplaner Partnerschaft mbB
Daisersstraße 18, 2. Rgb. 81371 München. T. +49. (0)89. 461 39 461

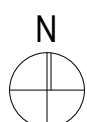

mail@zwingeldig.eu
www.zwingeldig.eu

Projekt

WA 14
Freiham Nord
München

CoGeno eG
Auenstraße 19
80469 München

Planinhalt

Erdgeschoss

Maßstab

1:300

Datum

03.06.2026



ARCHITEKTUR:
ZWINGEL / DiLG

Architekten und Stadtplaner Partnerschaft mbB
Daiserstraße 18, 2. Rgb. 81371 München. T. +49. (0)89. 461 39 461



mail@zwingeldilg.eu
www.zwingeldilg.eu

Projekt

WA 14
Freiham Nord
München

CoGeno eG
Auenstraße 19
80469 München

Planinhalt


Regelgeschoss

Maßstab

1:300


Datum

03.06.2026

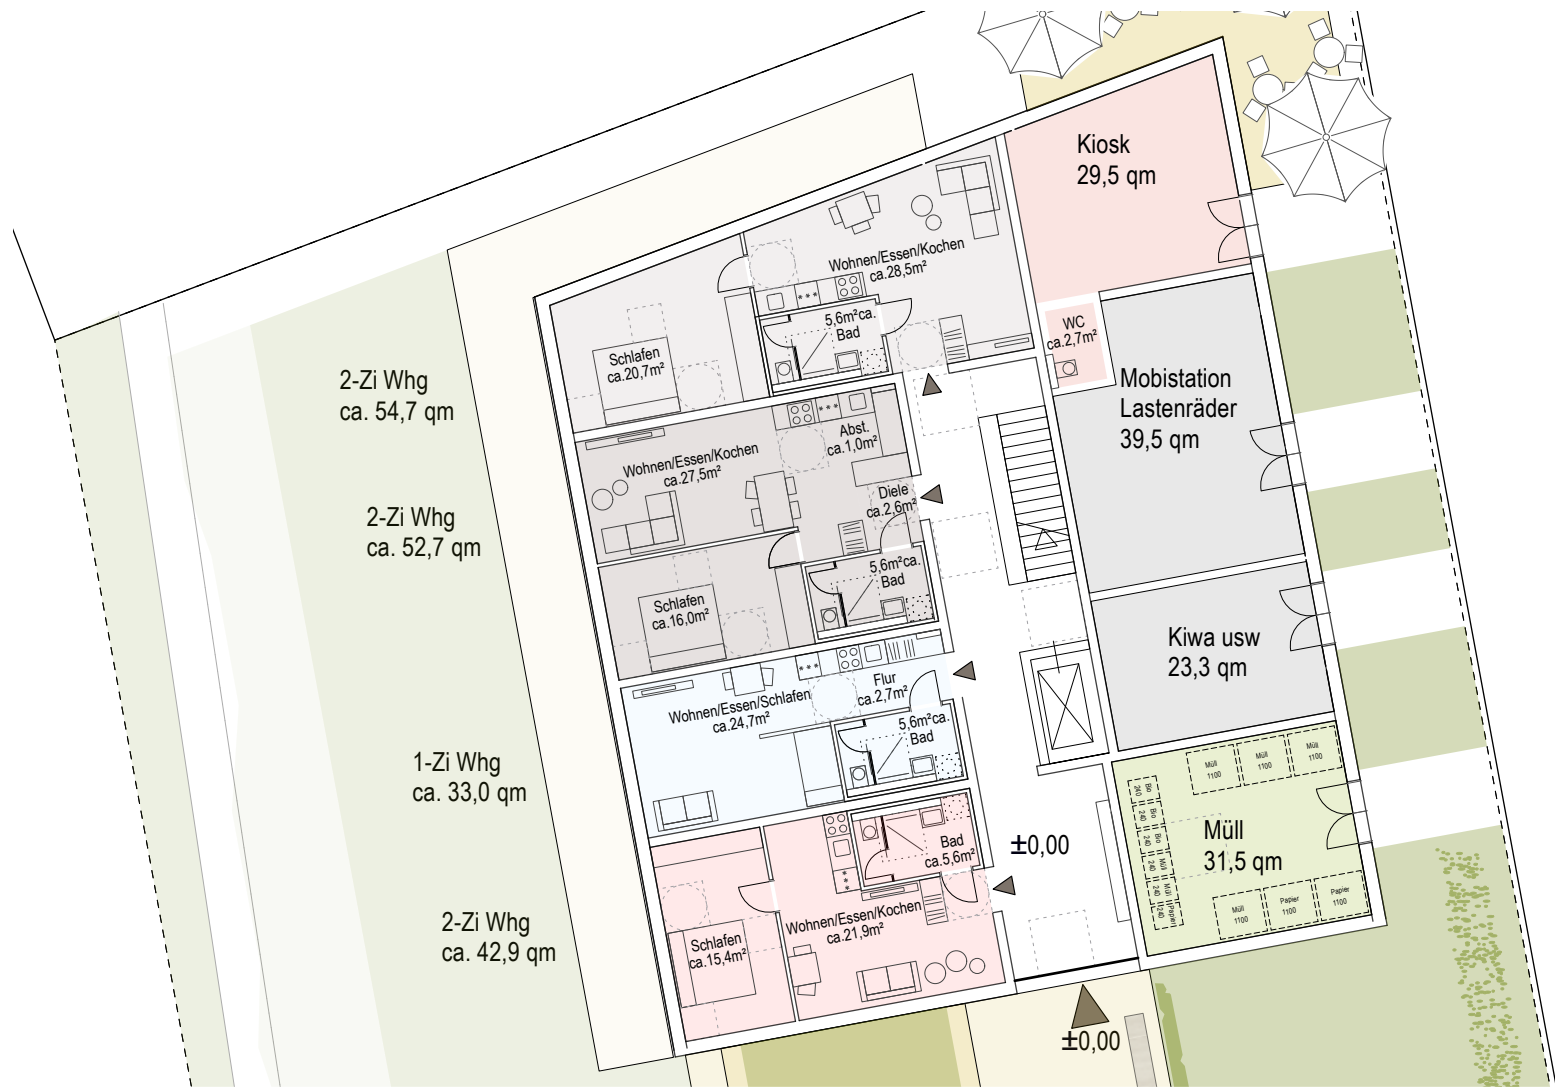

ARCHITEKTUR:
ZWINGEL / DiLG

Architekten und Stadtplaner Partnerschaft mbB
Daisersstraße 18, 2. Rgb. 81371 München. T. +49. (0)89. 461 39 461

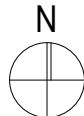

mail@zwingeldilg.eu
www.zwingeldilg.eu

Projekt

WA 14
Freiham Nord
München

CoGeno eG
Auenstraße 19
80469 München

Planinhalt

Erdgeschoss

Maßstab

1:200 in A3


Datum

03.06.2026



ARCHITEKTUR:
ZWINGEL / DiG

Architekten und Stadtplaner Partnerschaft mbB
Daisersstraße 18, 2. Rgb. 81371 München. T. +49. (0)89. 461 39 461

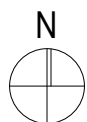

mail@zwingeldilg.eu
www.zwingeldilg.eu

Projekt

WA 14
Freiham Nord
München

CoGeno eG
Auenstraße 19
80469 München

Planinhalt


Regelgeschoss

Maßstab

1:200


Datum

03.06.2026

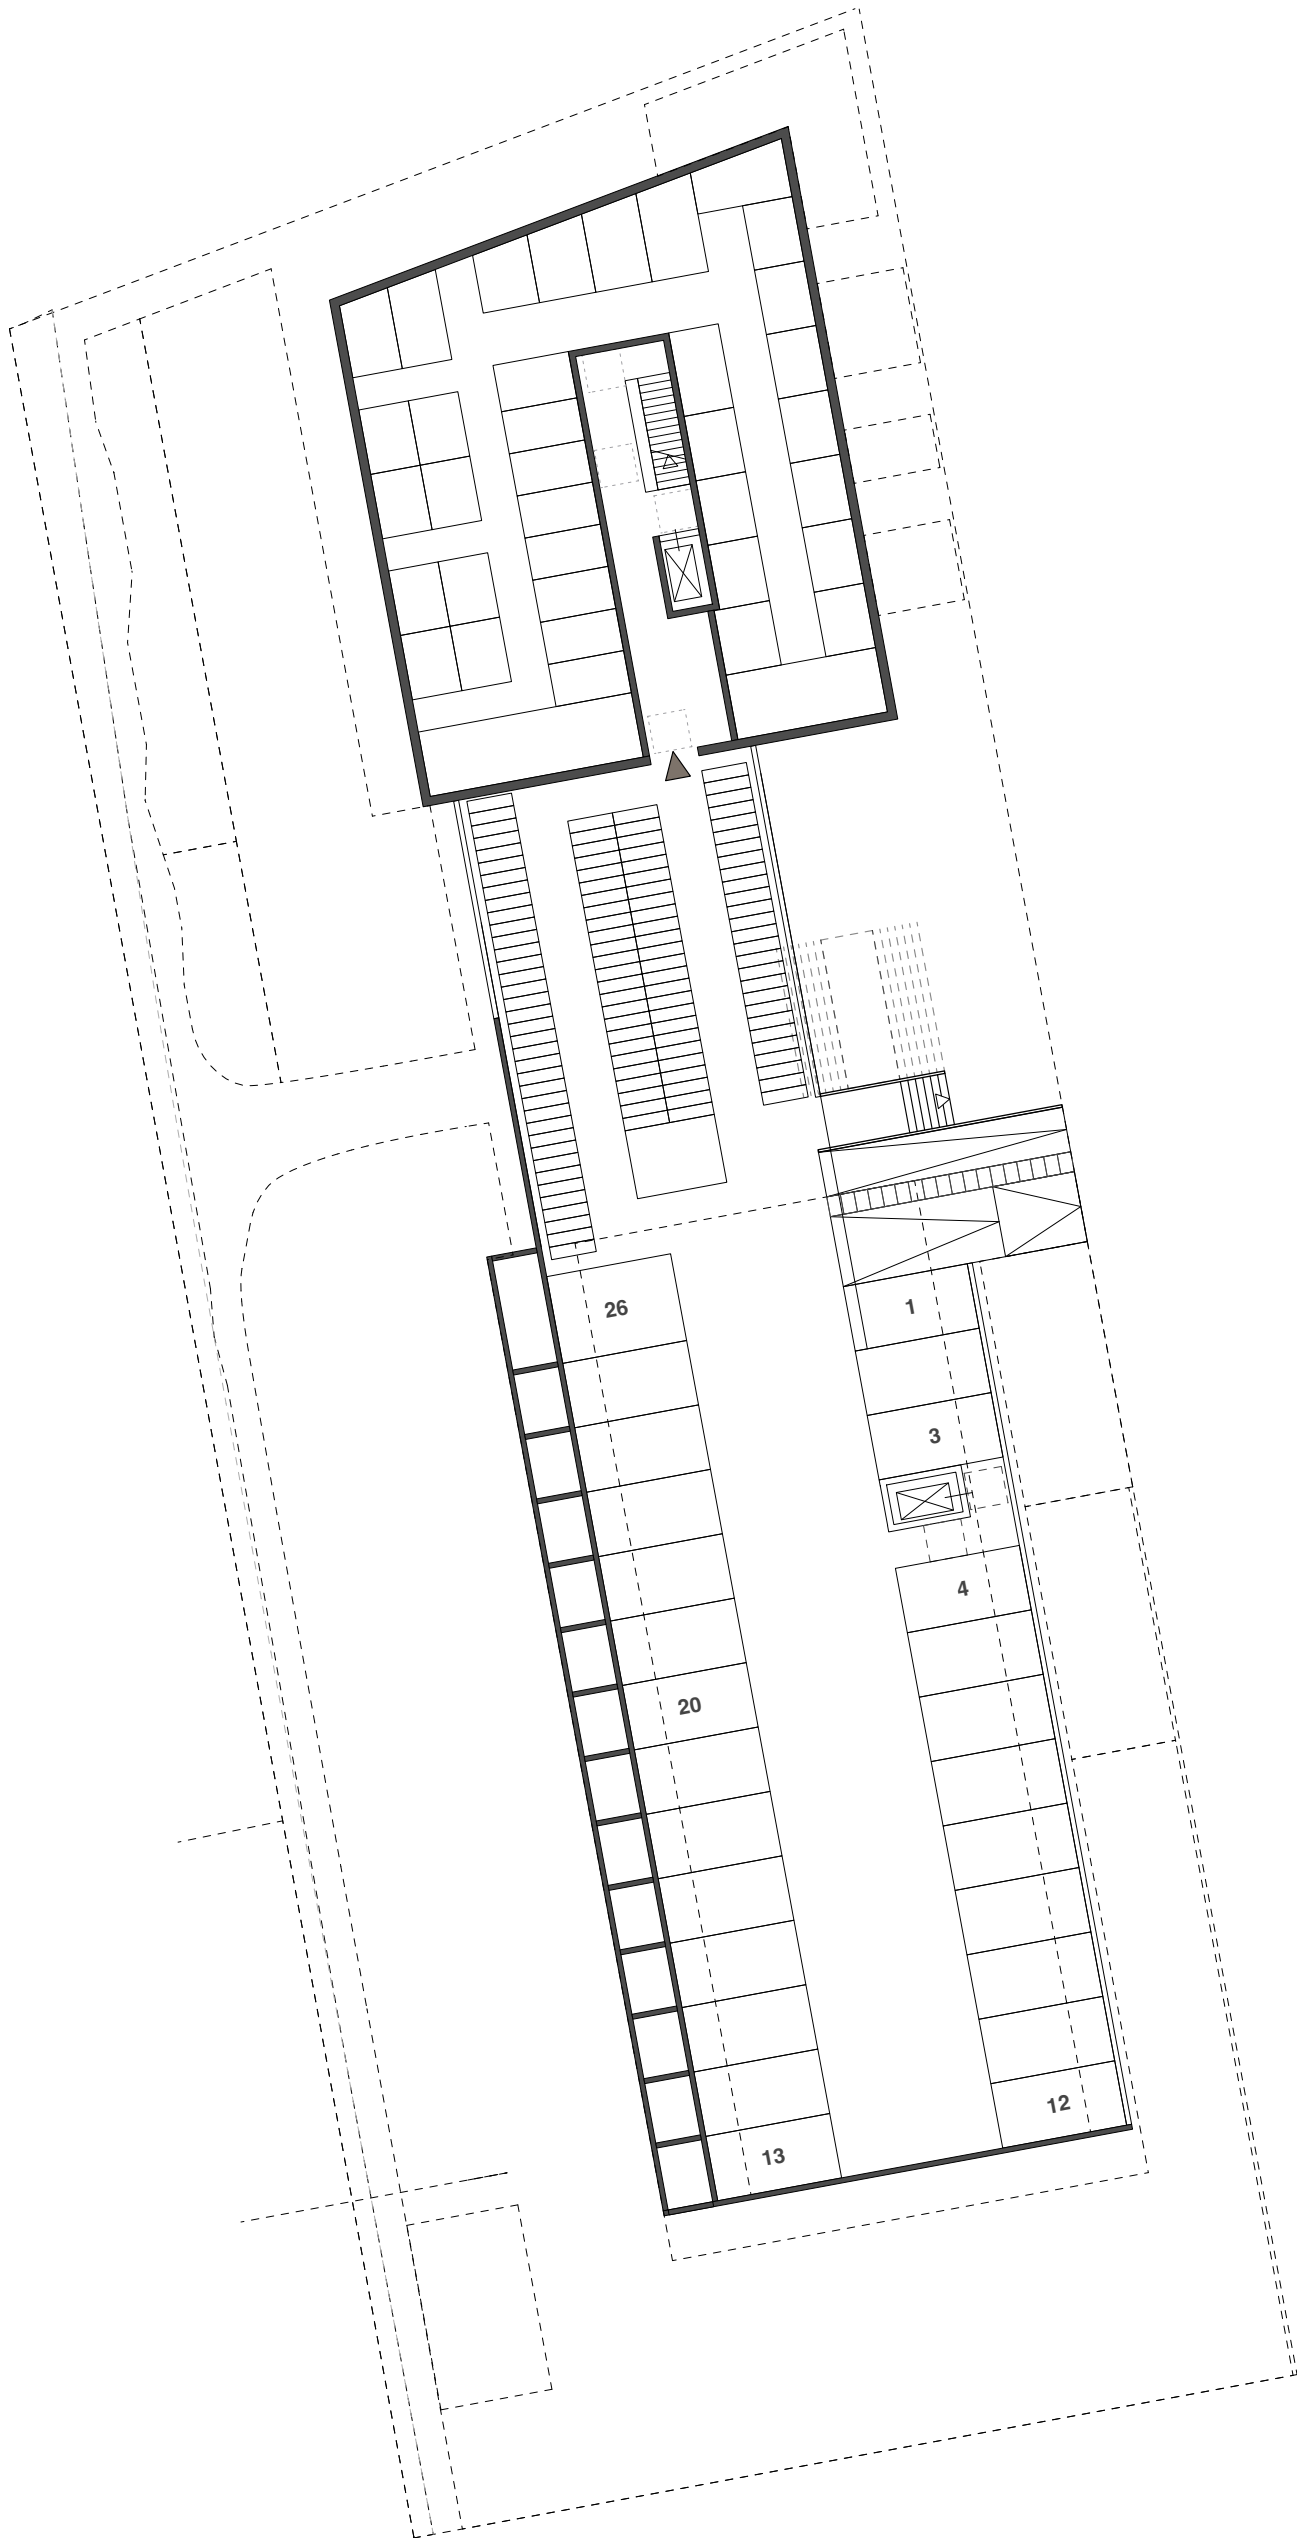

ARCHITEKTUR:
ZWINGEL / DiLG

Architekten und Stadtplaner Partnerschaft mbB
Daiserstraße 18, 2. Rgb. 81371 München. T. +49. (0)89. 461 39 461

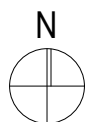

mail@zwingeldilg.eu
www.zwingeldilg.eu

Projekt

WA 14
Freiham Nord
München

CoGeno eG
Auenstraße 19
80469 München

Planinhalt


Untergeschoss

Maßstab

1:300


Datum

03.06.2026

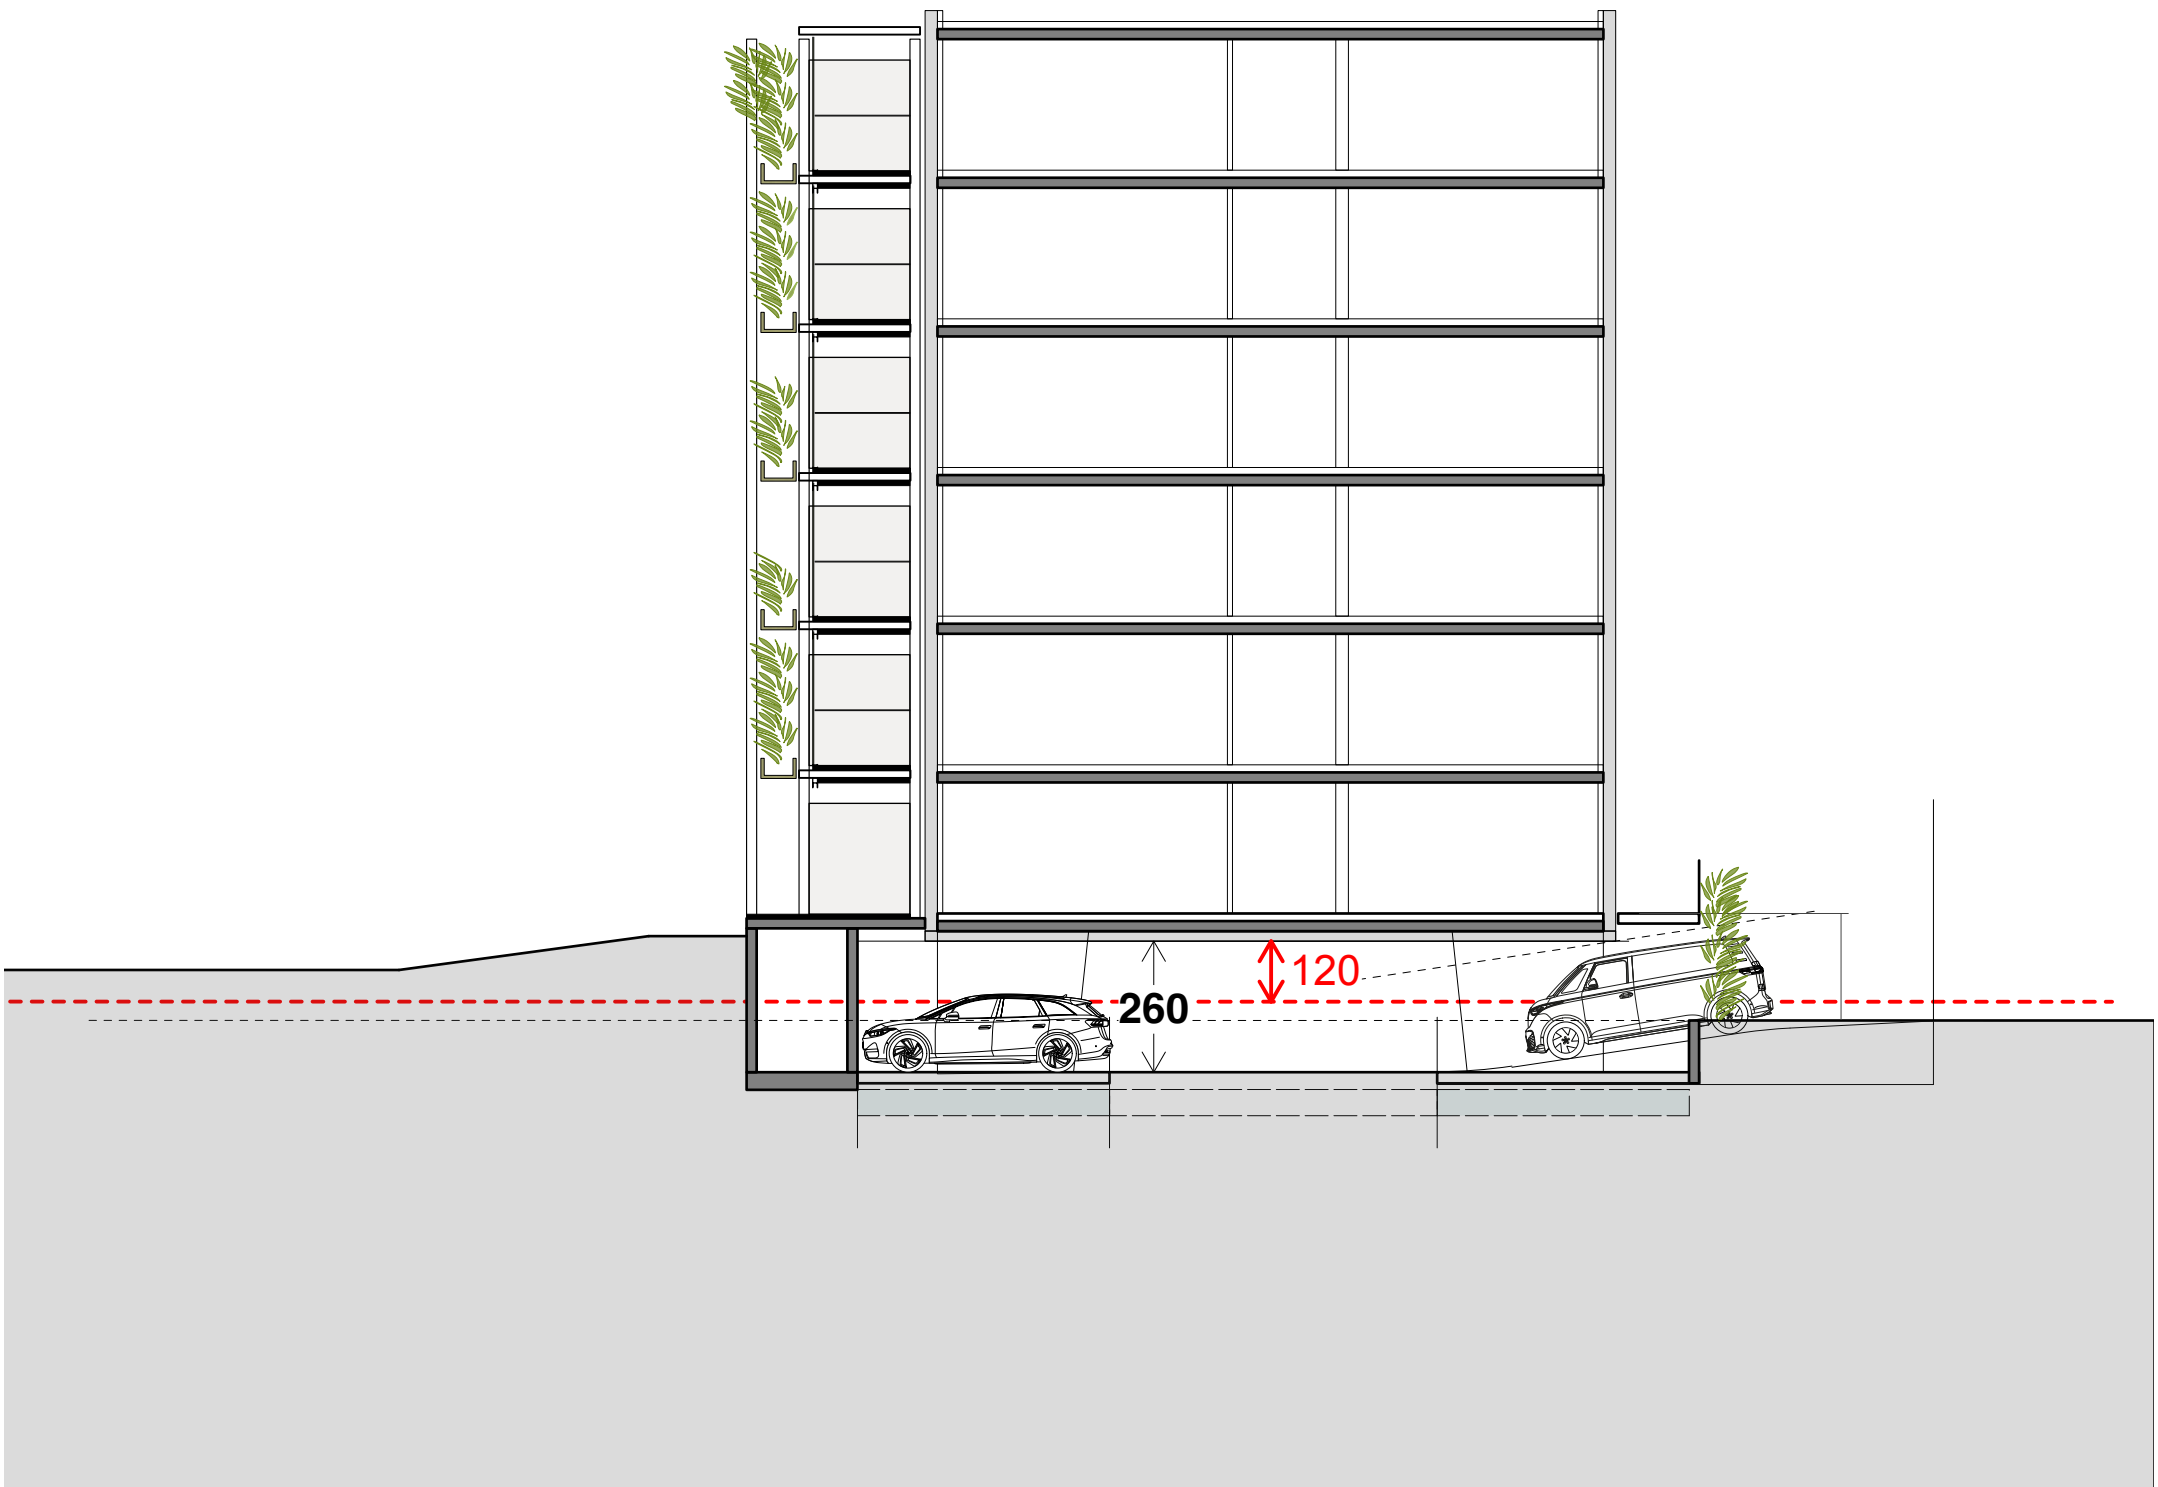

ARCHITEKTUR:
ZWINGEL / DiG

Architekten und Stadtplaner Partnerschaft mbB
Daiserstraße 18, 2. Rgb. 81371 München. T. +49. (0)89. 461 39 461

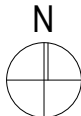

mail@zwingeldig.eu
www.zwingeldig.eu

Projekt

WA 14
Freiham Nord
München

CoGeno eG
Auenstraße 19
80469 München

Planinhalt

Schnitt a_a

Maßstab

1:150

Datum

03.06.2026